


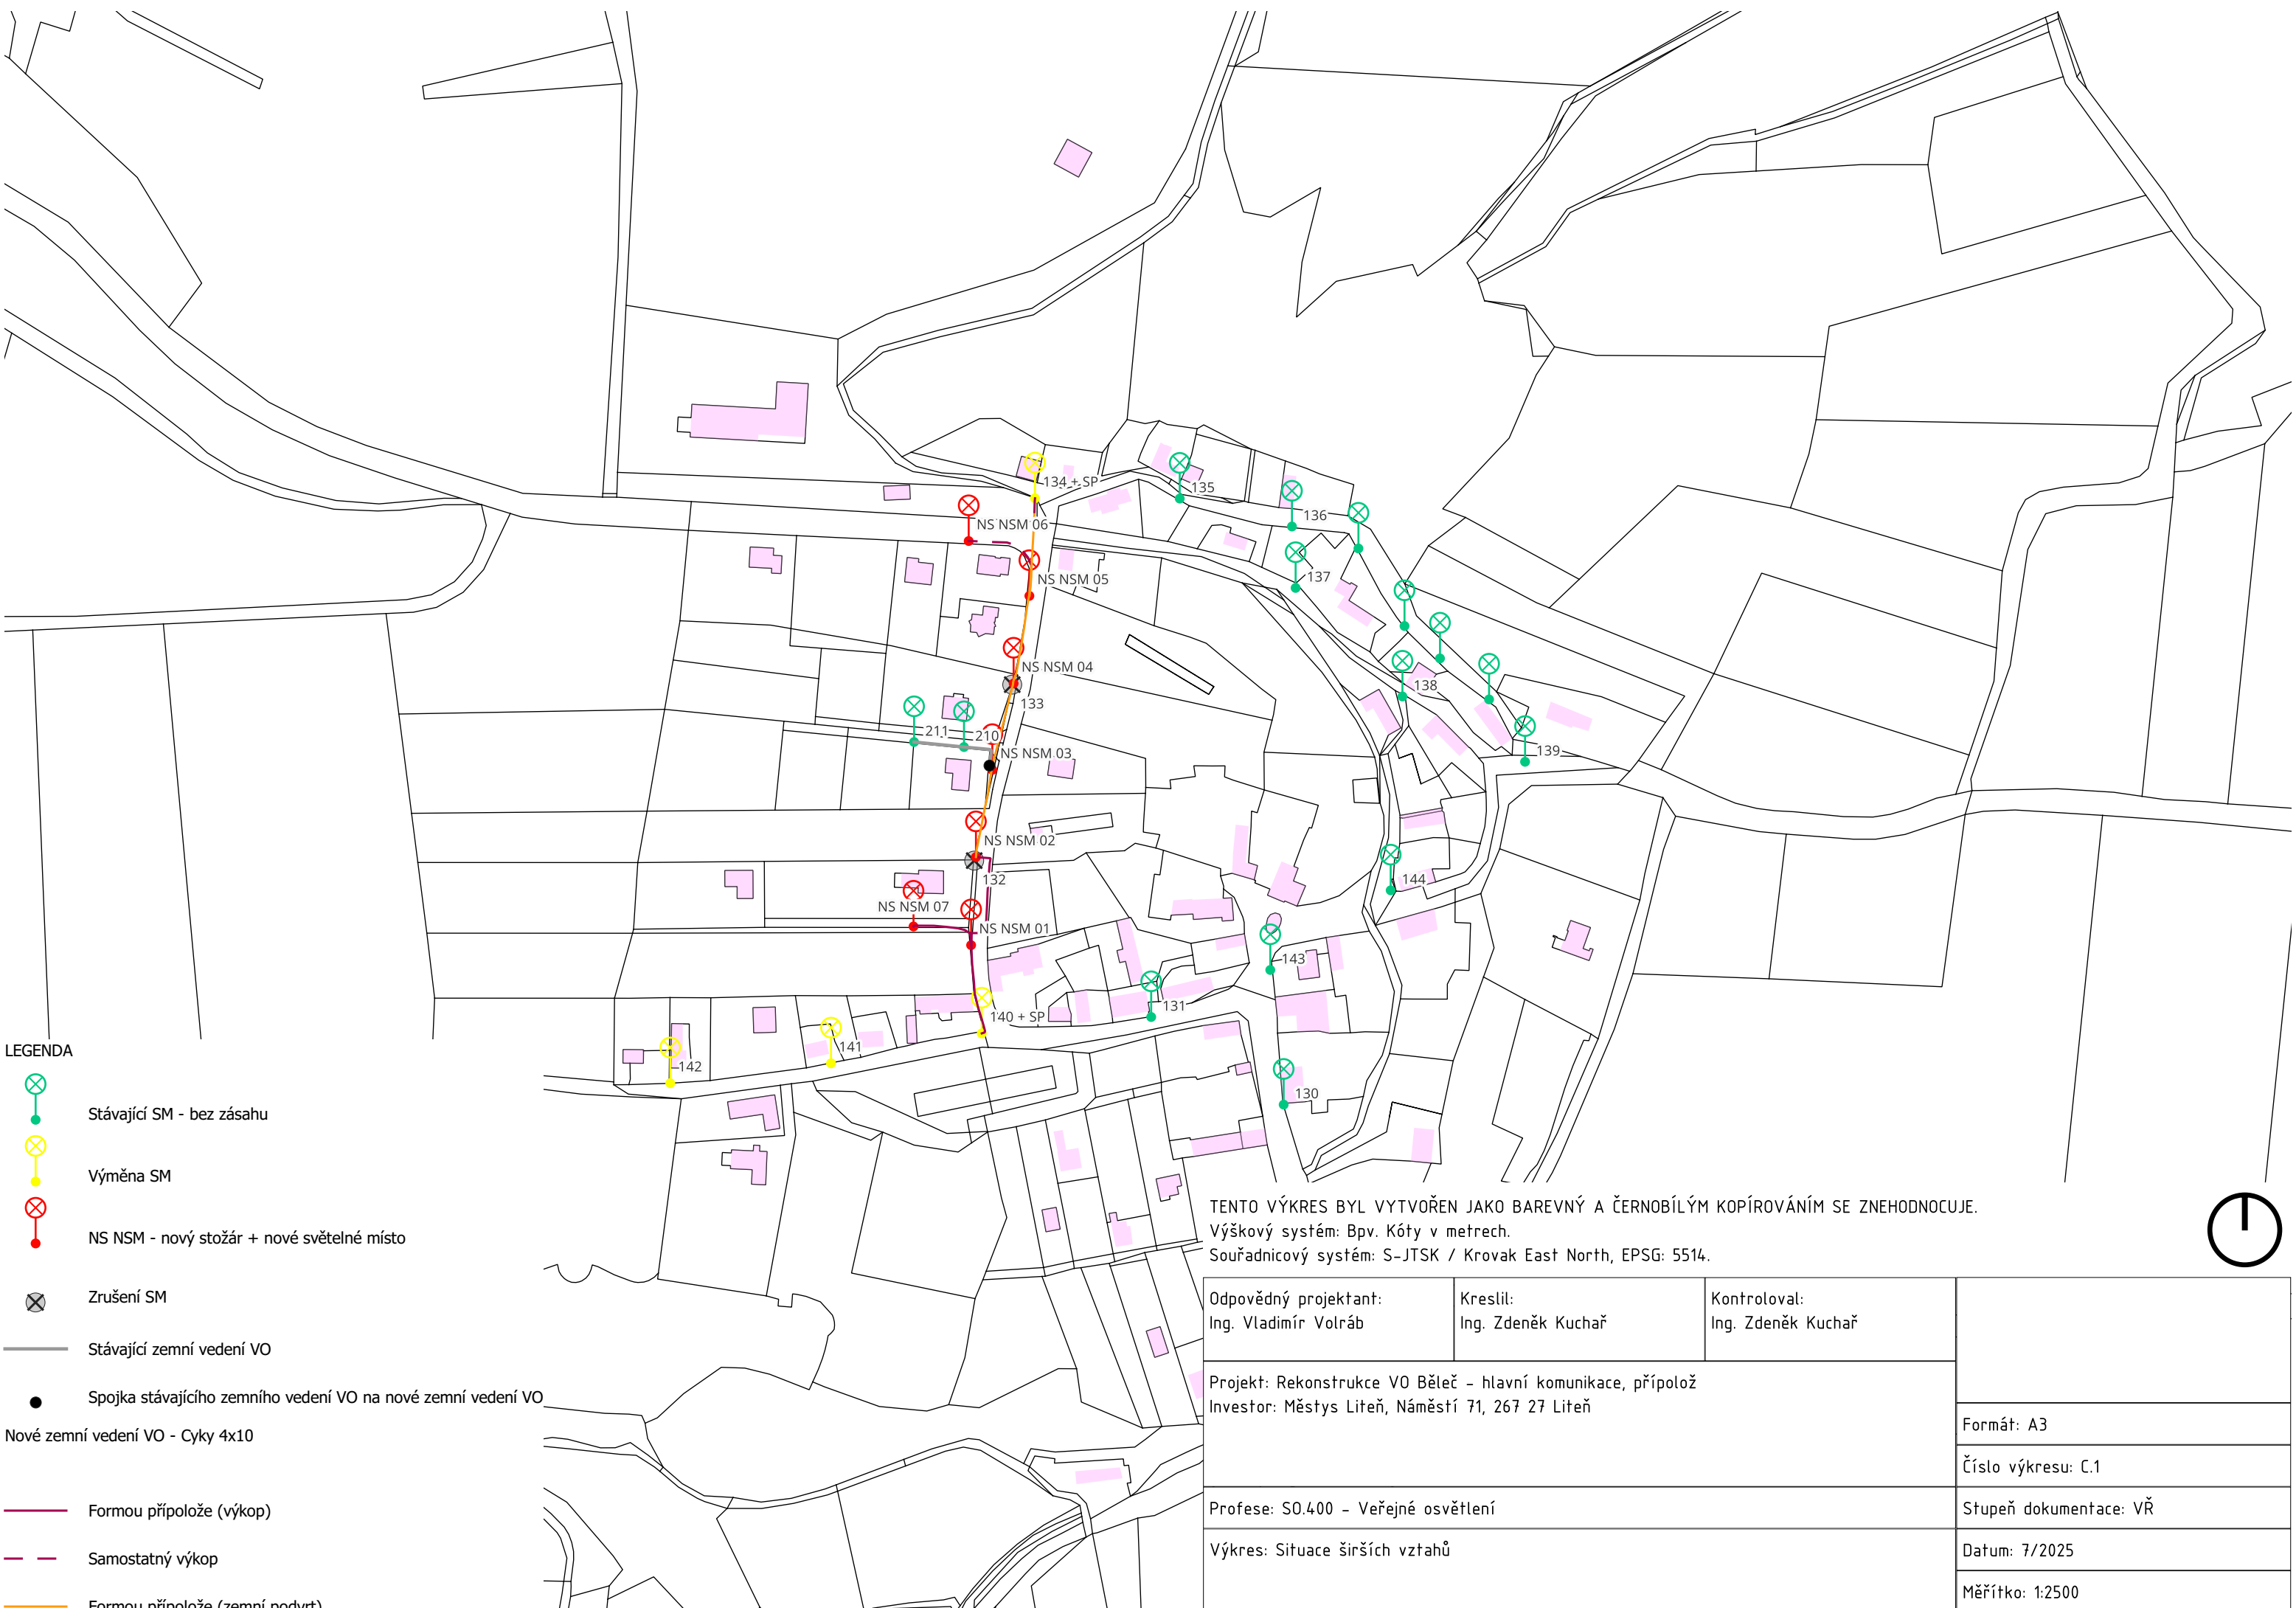

Odpovědný projektant: Ing. Vladimír Volráb	Kreslil: Ing. Zdeněk Kuchař	Kontroloval: Ing. Zdeněk Kuchař	
Projekt: Rekonstrukce VO Běleč – hlavní komunikace, přípolož Investor: Městys Liteň, Náměstí 71, 267 27 Liteň			
Profese: S0.400 – Veřejné osvětlení			
Výkres: Situace širších vztahů			Formát: A3
			Číslo výkresu: C.1
			Stupeň dokumentace: VŘ
			Datum: 7/2025
			Měřítko: 1:2500