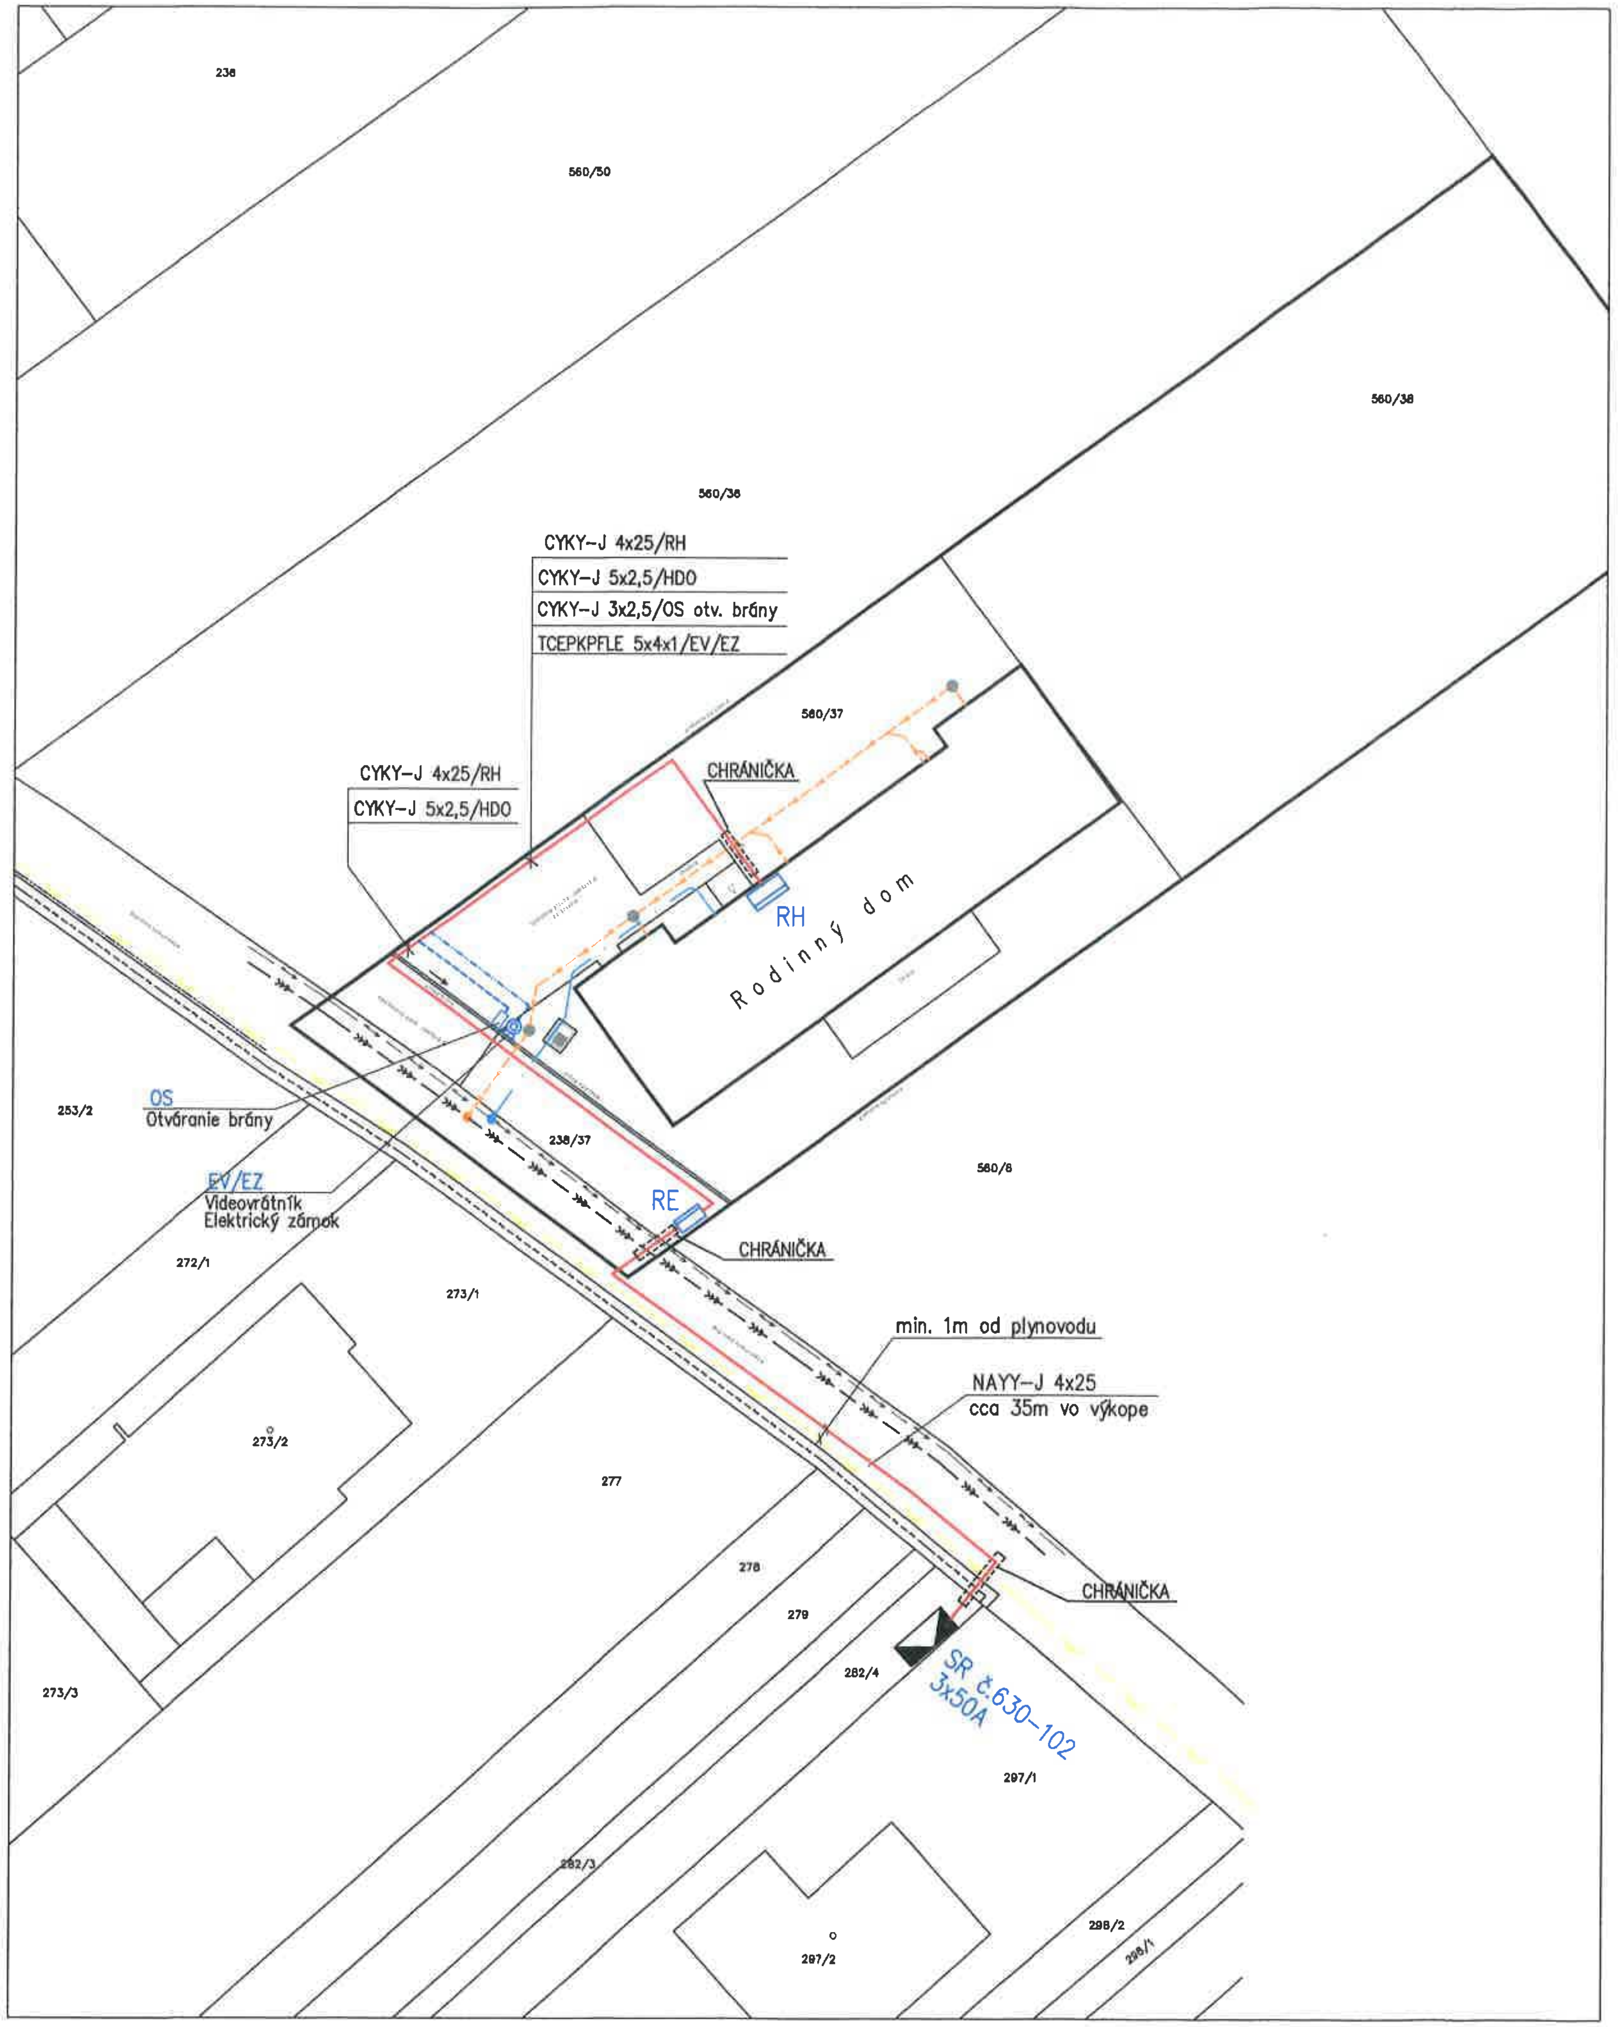

SITUÁCIA

M = 1:400

KLADENIE KÁBLA DO ZEME

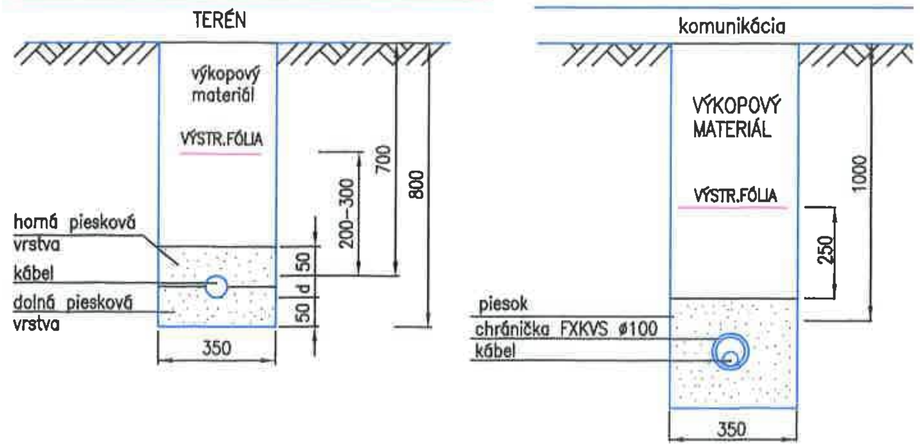

NAPÄŤOVÁ SÚSTAVA 3+PEN, 50Hz, 230/400V, TN–C
OCHRANA PRED ZÁSAHOM ELEKTRICKÝM PRÚDOM JE PODĽA STN 33 2000–4–41
V NORMÁLNEJ PREVÁDZKE:
čl. 411.1 a príl. A.1 – IZOLÁCIOU ŽIVÝCH ČASTÍ
PRI PORUCHE:
čl. 411.3.2 – SAMOČINNÝM ODPOJENÍM NAPÁJANIA
PROSTREDIE JE PODĽA STN 33 2000–5–51:
– AB8 – vonkajšie

- Elektrickú prípojku NN previesť káblom NAYY–J 4x25mm2, vo výkope 35x80 cm, v pieskovom lôžku 2x10 cm a trasu kábla vyznačiť červenou výstražnou fóliou
- Zakreslenie podzemných sietí je len informatívne
- Pred zahájením výkopových prác vytýčiť všetky podzemné vedenia
- Vzdialenosti podzemných vedení dodržať podľa STN 73 6005

[– –] – Chránička FXKVØ110, použiť pri križovaní ciest, chodníkov a potrubia – prečnievať potrubie min. o 1m na každú stranu

- Po prevedení montáže vyhotoviť projekt skutočného prevedenia

Rozvádzač RE na zemnom dieli pri oplotení
Rozvádzač RE osadiť tak, aby číselník elektromeru bol vo výške min. 1m

Karol PASTOREK, odborne spôsobilý technik vo výstavbe, 169/2002

DOKUMENTÁCIA JE MAJETKOM AUTORA A PODLIEHA OCHRANE V ZMYSLE AUTORSKÉHO ZÁKONA.

ELEKTROINŠTALÁCIA

PROJEKT NA STAVEBNÉ POVOLENIE

Zodp. projektant	Vypracoval	Kreslil	Elektro PASTOREK, s.r.o. projekcia, montáž, revízie elektro požiarna signalizácia, kamerové systémy A. Fesztyho 9, Hurbanovo tel. 0905 210 889
Pastorek Karol	Pastorek Ľuboš	Pastorek Ľuboš	
Investor	Simona FAZZI, Krásna 1093/51 924 01 Galanta		
Miesto stavby	Galanta – časť Hody, č. parc. 238/37, 560/37, 560/38		

Názov:	RODINNÝ DOM	Formát	2x A4
		Dátum	04/2025
		č. zák.	21/2025
		Stupeň	P.S.
Obsah	SITUÁCIA	Mierka 1:400	Č. výkr. E 1