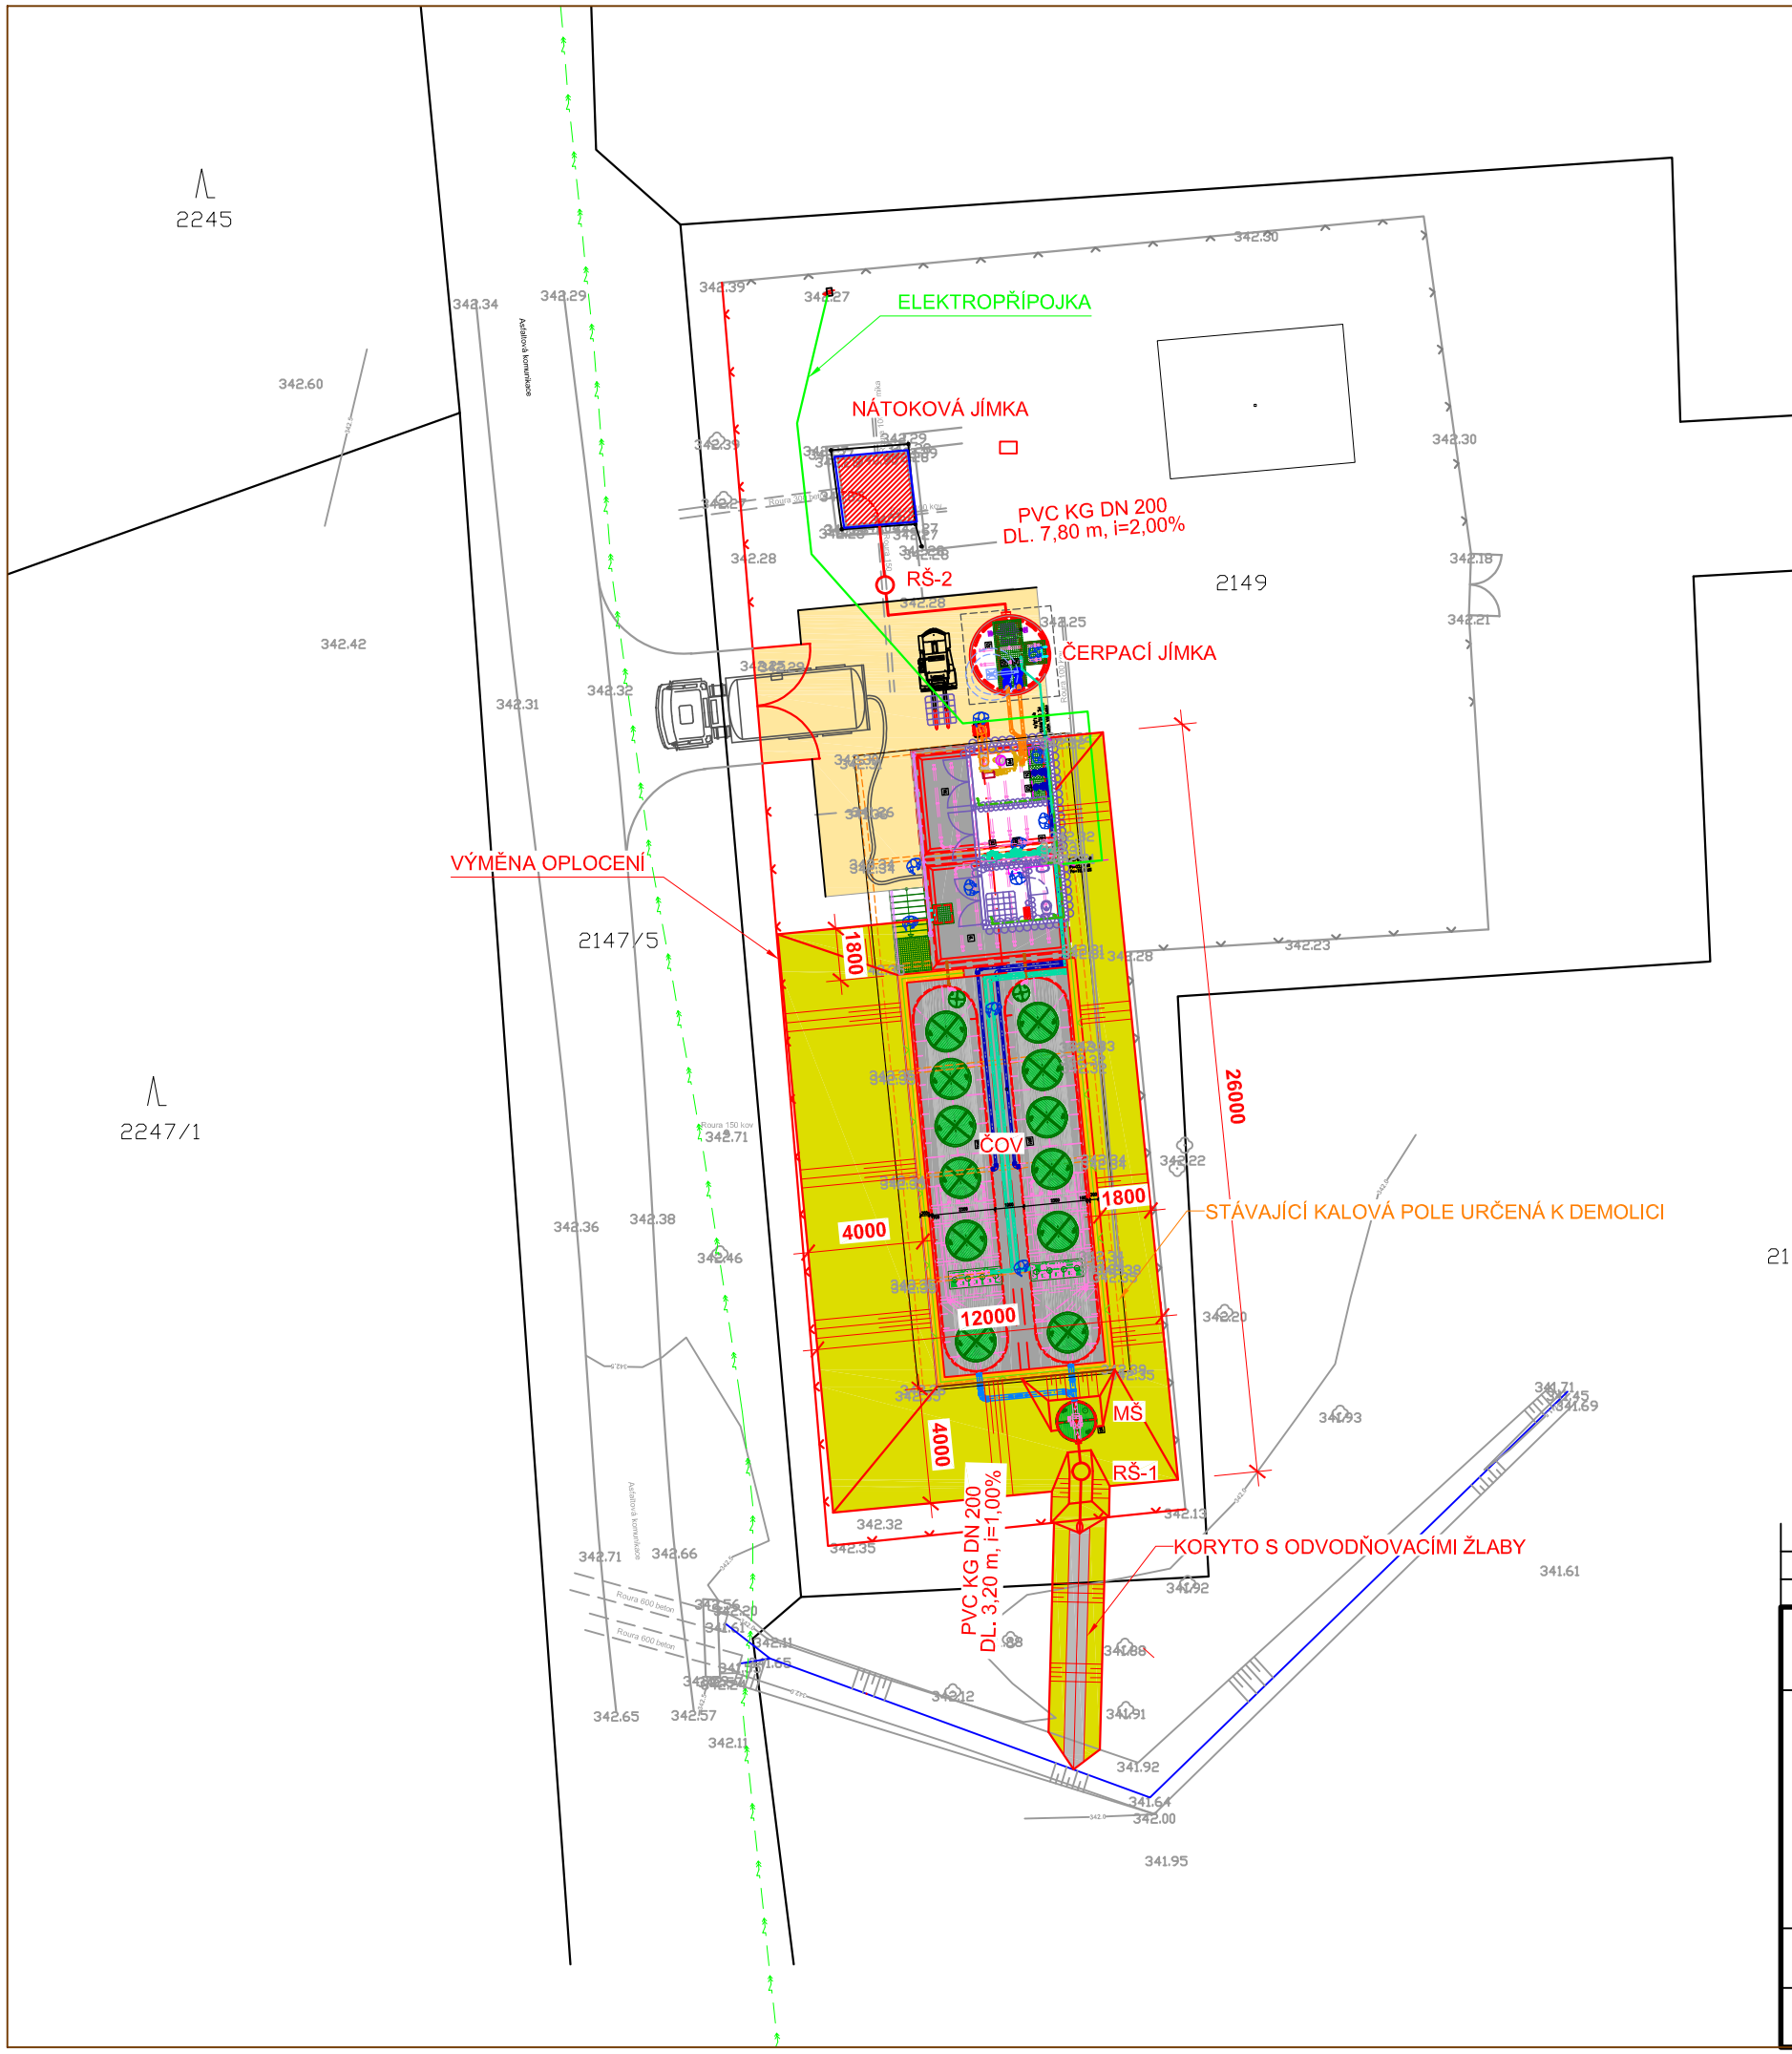

LEGENDA SÍTÍ:

SILOVÉ VEDENÍ VN - PODZEMNÍ

revize	datum	změna
ZSPD	04/2021	ZMĚNA STAVBY PŘED DOKONČENÍM

zodpovědný projektant:	vedoucí projektant:	vypracoval:	kontroloval:
Ing. Jaroslav Faiferlík	Ing. Jaroslav Faiferlík	Tomáš Brabec	Ing. Milan Werdan

ZAKÁZKA:

ČISTÍRNA ODPADNÍCH VOD DIOSS NÝŘANY

OBSAH:

SITUACE STAVBY

formát A4:	**2**	**C.3**	**paré**
stupeň:	**DÚR+SP**		
datum:	**04/2021**		
měřítko:	**1:250**		
arch. č.:	**07/2021**		

OBJEDNATEL: **DIOSS NÝŘANY a.s.,** Na Tesle 1238, 330 23 Nýřany

ZHOTOVITEL: **VODOPLAN s.r.o., Sokolovská 41, 323 00 Plzeň** **www.vodoplan.cz**
společnost zapsána v OŘ Krajským soudem v Plzni, oddíl C, vložka 29314