




Liteň

obec - Liteň [531456]
k. ú. - Běleč u Litně [685232]

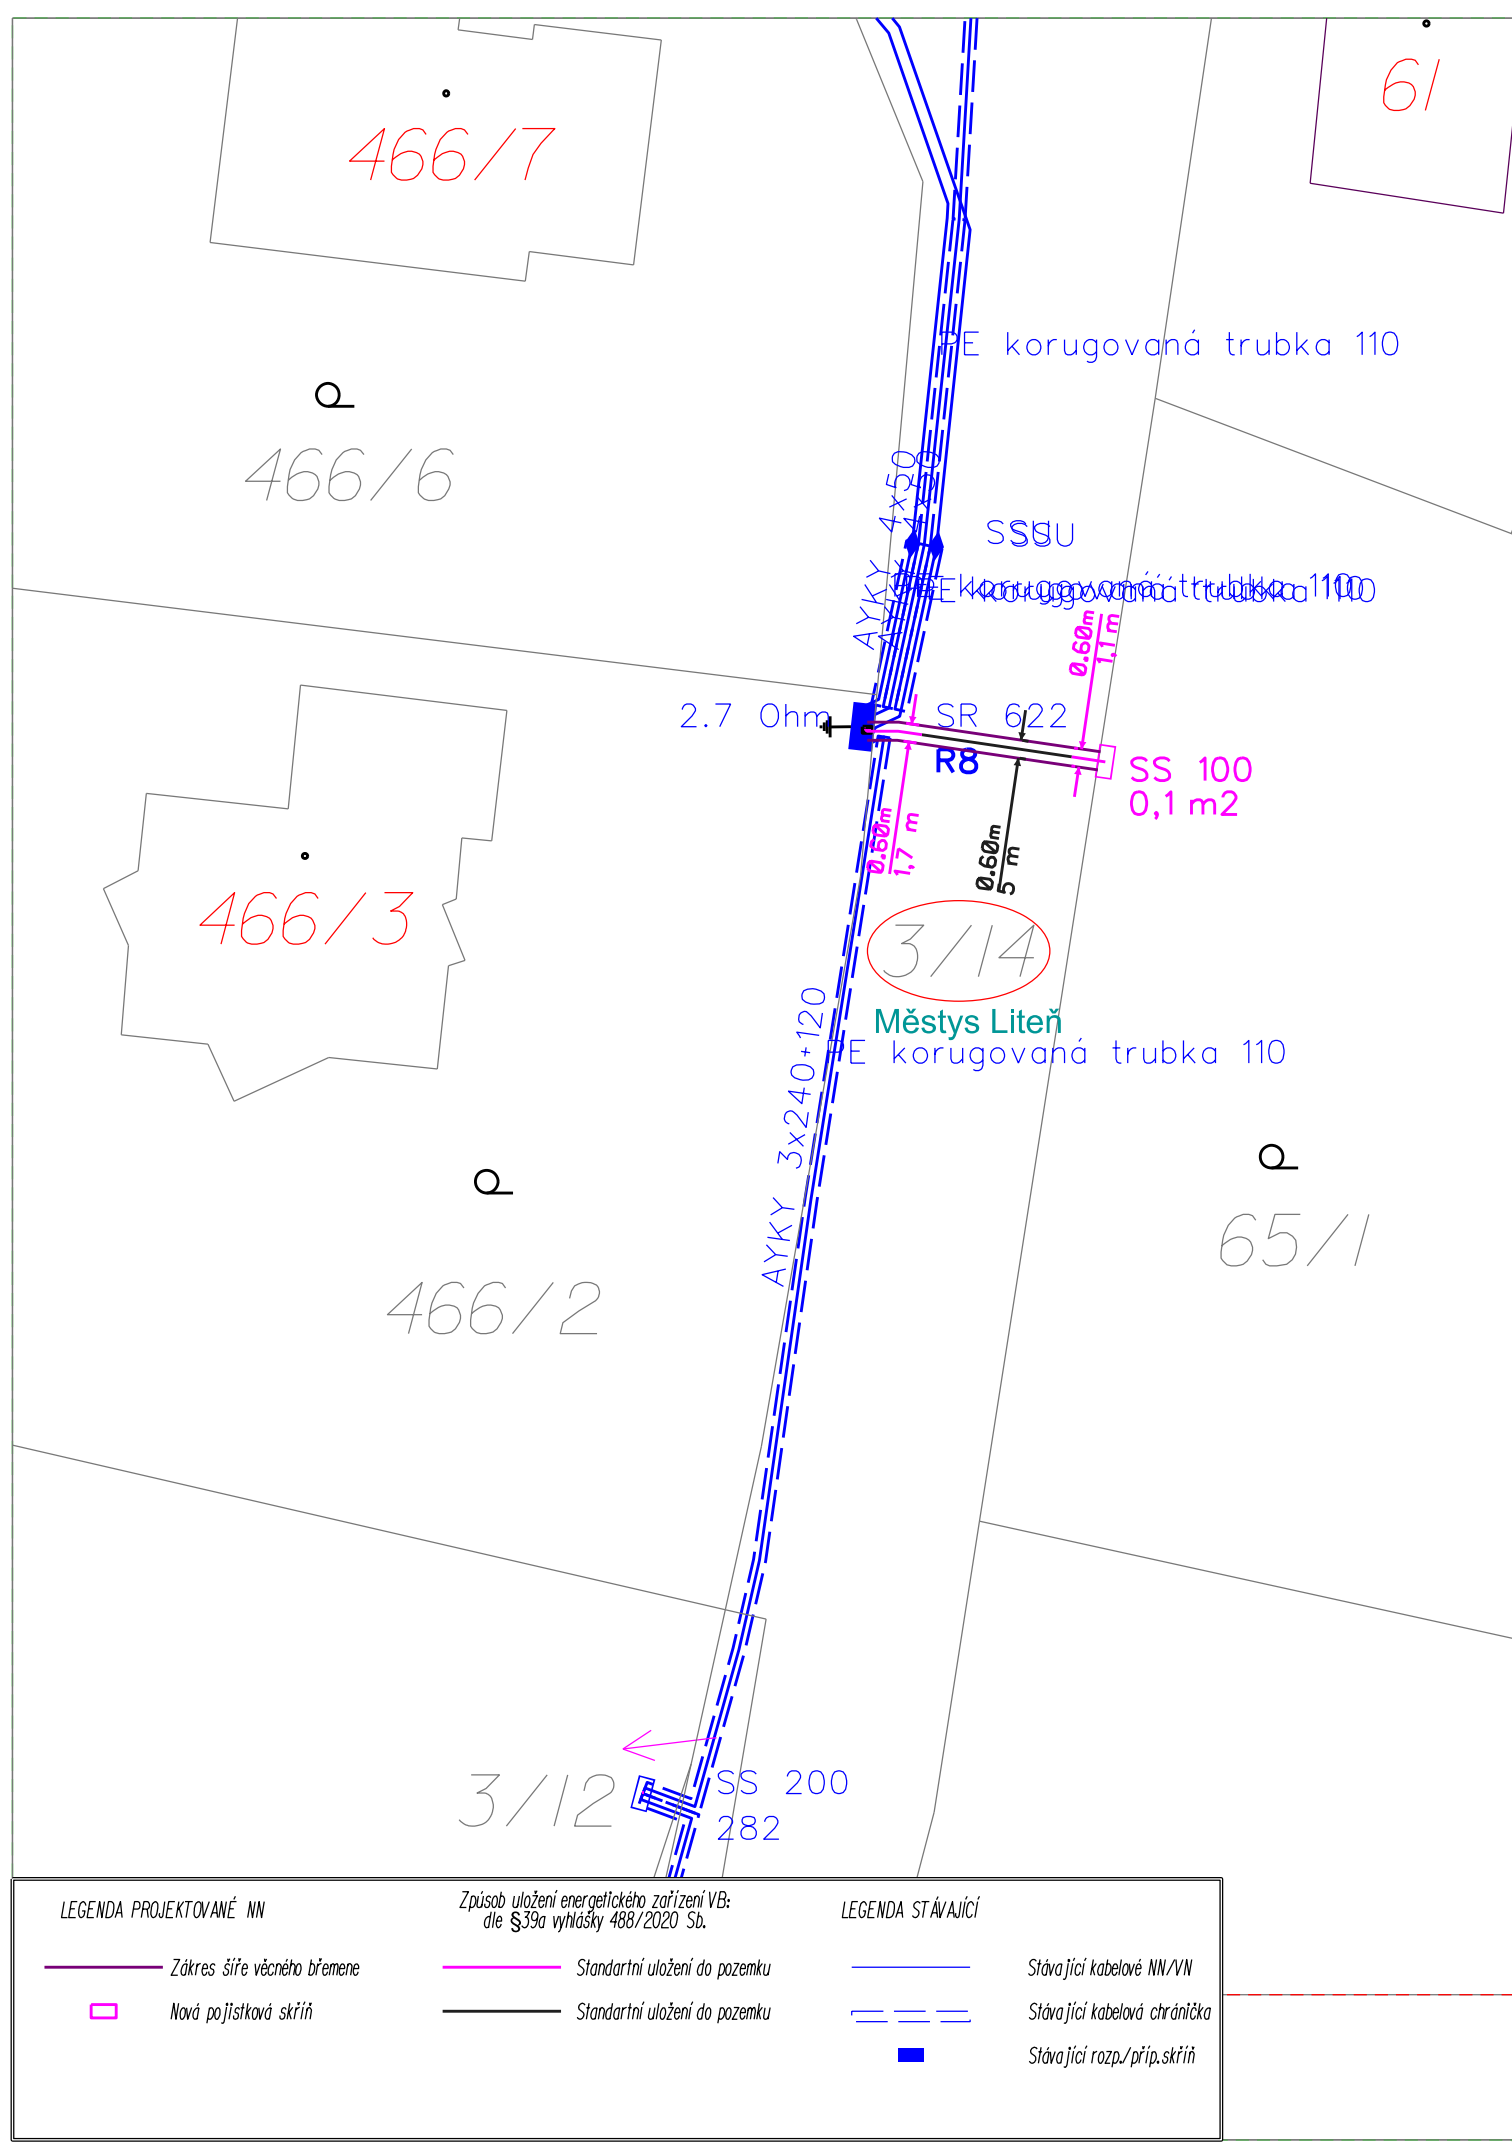

SOUHLAS SE STAVBOU

Jedná se o pozemek(y) : **Dotčené stavbou** **3/14** **Sousedící se stavbou** **-**

Vlastník pozemku(ů): **Městys Liteň,
Náměstí 71,
26727 Liteň**

Telefon: _____ IČO/ datum nar.: _____
Podpis: _____ e-mail: _____
Datum: _____

Souhlasím **Nesouhlasím***
*Důvod nesouhlasu:

Druh zařízení pro výpočet VB:
Kabelové vedení NN (0,3 m od kraj. vodiče)

Souř. systém S - JTSK	Kreslil	Kontroloval	Zodpovědný projektant		
	Tadeáš Černošous	Ing. Martin Steinbach			Tomáš Novák
Obec:	Liteň [531456]				
Kat. území:	Běleč u Litně [685232]				
Investor:	ČEZ Distribuce a.s., Teplická 874/8, 405 02 Děčín 4			Formát:	1 x A3
Stavba:	IV-12-6039094 K_BE-Běleč u Litně parc.č.65.1			Datum:	10/2025
				Číslo zakázky	25137
				Stupeň TD:	DPS
Název výkresu:	ZÁKRES VĚCNÉHO BŘEMENE			Měřítko: 1:250	Číslo listu/celkem 1/1

**KRYLL** elektro

Obecnice 266, 222 21, Obecnice
IČ: 27095177, DIČ: CZ-27095177
mob: +420 602 764 459
e-mail: cernošous@kryll-elektro.cz