

TECHNICKÁ ZPRÁVA

ZAMĚŘENÍ SKUTEČNÉHO PROVEDENÍ STAVBY

Zaměření veřejného osvětlení

Katastrální území : Liteň
Obec : Liteň

PŘÍBRAM, ČERVEN 2025

OBJEDNAL : SATHEA VISION s.r.o., Studentská 541/3, 160 00 Praha 6

Vypracoval : GEOSERVIS - PŘÍBRAM PURKYŇOVA 394 PŘÍBRAM III

Tel. 318 635685
602 594420

1. Zadaný úkol :

Zaměření skutečného provedení stavby veřejného osvětlení.

2. Geodetické práce :

2.1. Popis území :

Zaměřované území se nachází v intravilánu obce Liteň

2.2. Souřadnicový a výškový systém :

Podrobné body jsou vypočteny v souřadnicovém systému - JTSK
- ČSJNS - Balt p.v.

2.3. Podrobné měření :

Bylo provedeno polohové a výškové zaměření skutečného provedení stavby veřejného osvětlení na p.p.č.182/1, 73/3, 73/2, 191/3, 229, 274/4, 284/1, 533/3, 533/8, 236, 274/3, 533/7 a 61/2 k.ú. Liteň.

Grafická část, je vytištěna v měřítku 1:1000.

3. Použité přístroje a pomůcky :

Pro měření byla použita totální stanice Trimble 3605 DR a GPS Geodetic GNS Receiver X91 a další geodetické vybavení.

4. Provaditelé :

Měřické a výpočetní práce provedl Hadrava, Horký. Zpracoval 06/2025

. Hadrava J.

V Příbrami 09.06.2025

Vypracoval: Hadrava

GEOSERVIS-PŘÍBRAM
Jaroslav Hadrava
geodetické práce
261 01 Příbram, Purkyňova 394
IČ: 113 00 221, tel.: 602 594 420

Katastr.úz. **Liteň**
Obec **Liteň**

Souřad. sys. **JTSK**
Výškový sys. **Balt p.v.**

SEZNAM SOUŘADNIC

č.b.	Y	X	Z	poznámka
1	764737.73	1060646.42	358.44	trasa kabelu veřejného osvětlení - fólie
2	764737.54	1060645.76	358.54	trasa kabelu veřejného osvětlení - fólie
3	764739.45	1060644.01	358.68	trasa kabelu veřejného osvětlení - fólie
4	764740.56	1060646.01	358.28	trasa kabelu veřejného osvětlení - fólie
5	764741.26	1060646.31	358.33	trasa kabelu veřejného osvětlení - fólie
6	764742.35	1060648.45	358.42	trasa kabelu veřejného osvětlení - fólie
7	764745.03	1060654.54	358.47	trasa kabelu veřejného osvětlení - fólie
8	764747.71	1060660.58	358.58	trasa kabelu veřejného osvětlení - fólie
9	764749.42	1060664.93	358.60	trasa kabelu veřejného osvětlení - fólie
10	764750.61	1060664.66	359.08	trasa kabelu veřejného osvětlení - fólie
11	764746.56	1060665.31	358.61	trasa kabelu veřejného osvětlení - fólie
12	764743.43	1060665.64	358.71	trasa kabelu veřejného osvětlení - fólie
13	764742.80	1060665.75	358.70	trasa kabelu veřejného osvětlení - fólie
14	764743.70	1060665.73	358.69	trasa kabelu veřejného osvětlení - odbočka kino
15	764739.93	1060644.61	358.54	trasa kabelu veřejného osvětlení - spojka
16	764738.00	1060645.45	358.50	trasa kabelu veřejného osvětlení - spojka
17	764733.91	1060666.83	359.13	trasa kabelu veřejného osvětlení - asfalt
18	764725.09	1060667.73	359.10	trasa kabelu veřejného osvětlení - asfalt
19	764718.37	1060668.43	359.14	trasa kabelu veřejného osvětlení - asfalt
20	764717.02	1060669.91	359.18	trasa kabelu veřejného osvětlení - asfalt
21	764716.54	1060671.37	359.22	trasa kabelu veřejného osvětlení - asfalt
22	764716.50	1060671.69	359.14	trasa kabelu veřejného osvětlení - zásyp
23	764716.97	1060675.09	359.31	trasa kabelu veřejného osvětlení - zásyp
24	764717.36	1060679.38	359.46	trasa kabelu veřejného osvětlení - zásyp
25	764713.36	1060679.83	359.19	trasa kabelu veřejného osvětlení - zásyp
26	764709.41	1060680.29	359.41	trasa kabelu veřejného osvětlení
27	764709.30	1060681.15	359.38	trasa kabelu veřejného osvětlení
28	764722.42	1060658.97	358.99	lampa veřejného osvětlení
29	764737.39	1060646.71	359.04	lampa veřejného osvětlení
30	764723.95	1060640.56	358.87	lampa veřejného osvětlení
31	764716.61	1060627.29	357.68	trasa kabelu veřejného osvětlení - spojka
32	764716.36	1060627.13	357.67	trasa kabelu veřejného osvětlení
33	764715.58	1060626.80	357.63	trasa kabelu veřejného osvětlení
35	764709.27	1060681.52	359.49	lampa veřejného osvětlení
36	764708.12	1060682.49	359.45	trasa kabelu veřejného osvětlení
37	764706.76	1060684.64	359.55	trasa kabelu veřejného osvětlení
38	764706.43	1060686.23	359.54	trasa kabelu veřejného osvětlení
39	764707.14	1060694.12	359.84	trasa kabelu veřejného osvětlení
40	764707.90	1060699.28	360.17	trasa kabelu veřejného osvětlení
41	764709.37	1060703.01	360.33	trasa kabelu veřejného osvětlení
42	764711.42	1060706.42	360.56	trasa kabelu veřejného osvětlení
43	764712.07	1060712.15	360.76	trasa kabelu veřejného osvětlení
44	764711.50	1060714.97	360.87	trasa kabelu veřejného osvětlení
45	764711.78	1060717.89	361.04	trasa kabelu veřejného osvětlení
46	764713.06	1060719.92	361.10	trasa kabelu veřejného osvětlení
47	764713.52	1060720.54	361.09	lampa veřejného osvětlení

č.b.	Y	X	Z	poznámka
48	764715.60	1060626.88	357.99	rozvodná skříň
49	764736.40	1060646.42	313.01	trasa kabelu veřejného osvětlení
50	764725.42	1060642.05	312.21	trasa kabelu veřejného osvětlení - podvrt
51	764713.71	1060627.89	310.48	trasa kabelu veřejného osvětlení
52	764712.67	1060628.63	311.66	trasa kabelu veřejného osvětlení
53	764713.59	1060631.02	313.83	trasa kabelu veřejného osvětlení
54	764714.99	1060633.02	314.68	trasa kabelu veřejného osvětlení
55	764711.36	1060635.43	314.14	trasa kabelu veřejného osvětlení
56	764711.09	1060635.01	314.37	lampa veřejného osvětlení
57	764717.55	1060633.12	313.81	trasa kabelu veřejného osvětlení
58	764722.62	1060638.89	313.63	trasa kabelu veřejného osvětlení
59	764721.50	1060637.41	313.70	trasa kabelu veřejného osvětlení
60	764738.15	1060645.03	312.68	trasa kabelu veřejného osvětlení
61	764731.59	1060648.91	312.25	trasa kabelu veřejného osvětlení
62	764730.33	1060649.36	312.57	trasa kabelu veřejného osvětlení
63	764729.38	1060649.35	312.11	trasa kabelu veřejného osvětlení - podvrt
64	764730.01	1060650.47	312.65	trasa kabelu veřejného osvětlení
65	764729.45	1060652.31	312.75	trasa kabelu veřejného osvětlení
66	764728.24	1060654.28	312.67	trasa kabelu veřejného osvětlení
67	764726.15	1060655.75	312.74	trasa kabelu veřejného osvětlení
68	764724.66	1060657.09	312.88	trasa kabelu veřejného osvětlení
69	764723.33	1060658.56	313.07	trasa kabelu veřejného osvětlení
70	764837.40	1060599.07	313.07	trasa kabelu veřejného osvětlení
71	764837.84	1060599.03	313.05	trasa kabelu veřejného osvětlení
72	764838.48	1060600.49	313.15	trasa kabelu veřejného osvětlení
73	764841.95	1060599.27	313.17	trasa kabelu veřejného osvětlení
74	764844.98	1060598.26	313.15	trasa kabelu veřejného osvětlení
75	764847.90	1060597.35	313.25	trasa kabelu veřejného osvětlení
76	764848.27	1060596.05	312.62	trasa kabelu veřejného osvětlení - podvrt
77	764848.58	1060597.06	313.31	trasa kabelu veřejného osvětlení
78	764852.30	1060595.87	313.39	trasa kabelu veřejného osvětlení
79	764845.49	1060586.42	312.65	trasa kabelu veřejného osvětlení - podvrt
80	764844.90	1060584.69	312.60	trasa kabelu veřejného osvětlení
81	764844.07	1060584.78	313.32	trasa kabelu veřejného osvětlení
82	764854.39	1060595.04	314.25	lampa veřejného osvětlení
83	764843.15	1060585.16	314.01	lampa veřejného osvětlení

Seznam parcel dotčených stavbou

číslo parcely	LV
182/1	10001
73/3	10001
73/2	10001
191/3	10001
229	10001
274/4	334
284/1	334
533/3	334
533/8	334
236	10001
274/3	10001
533/7	10001
61/2	1019


NÁLEŽITOSTMI A PŘESNOSTÍ ODPOVÍDÁ PRÁVNÍM PŘEDPISŮM


Příbram, 09.06.2025

Vypočetl : Jaroslav Hadrava
Ověřil : Ing. Štěpán Vondráček

4/2025

GEOSERVIS-PŘÍBRAM
Jaroslav Hadrava
geodetické práce
261 01 Příbram, Purkyňova 394
IČ: 113 00 221, tel.: 602 594 420

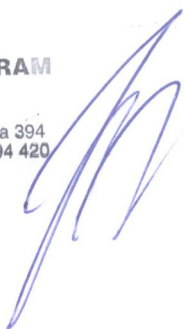

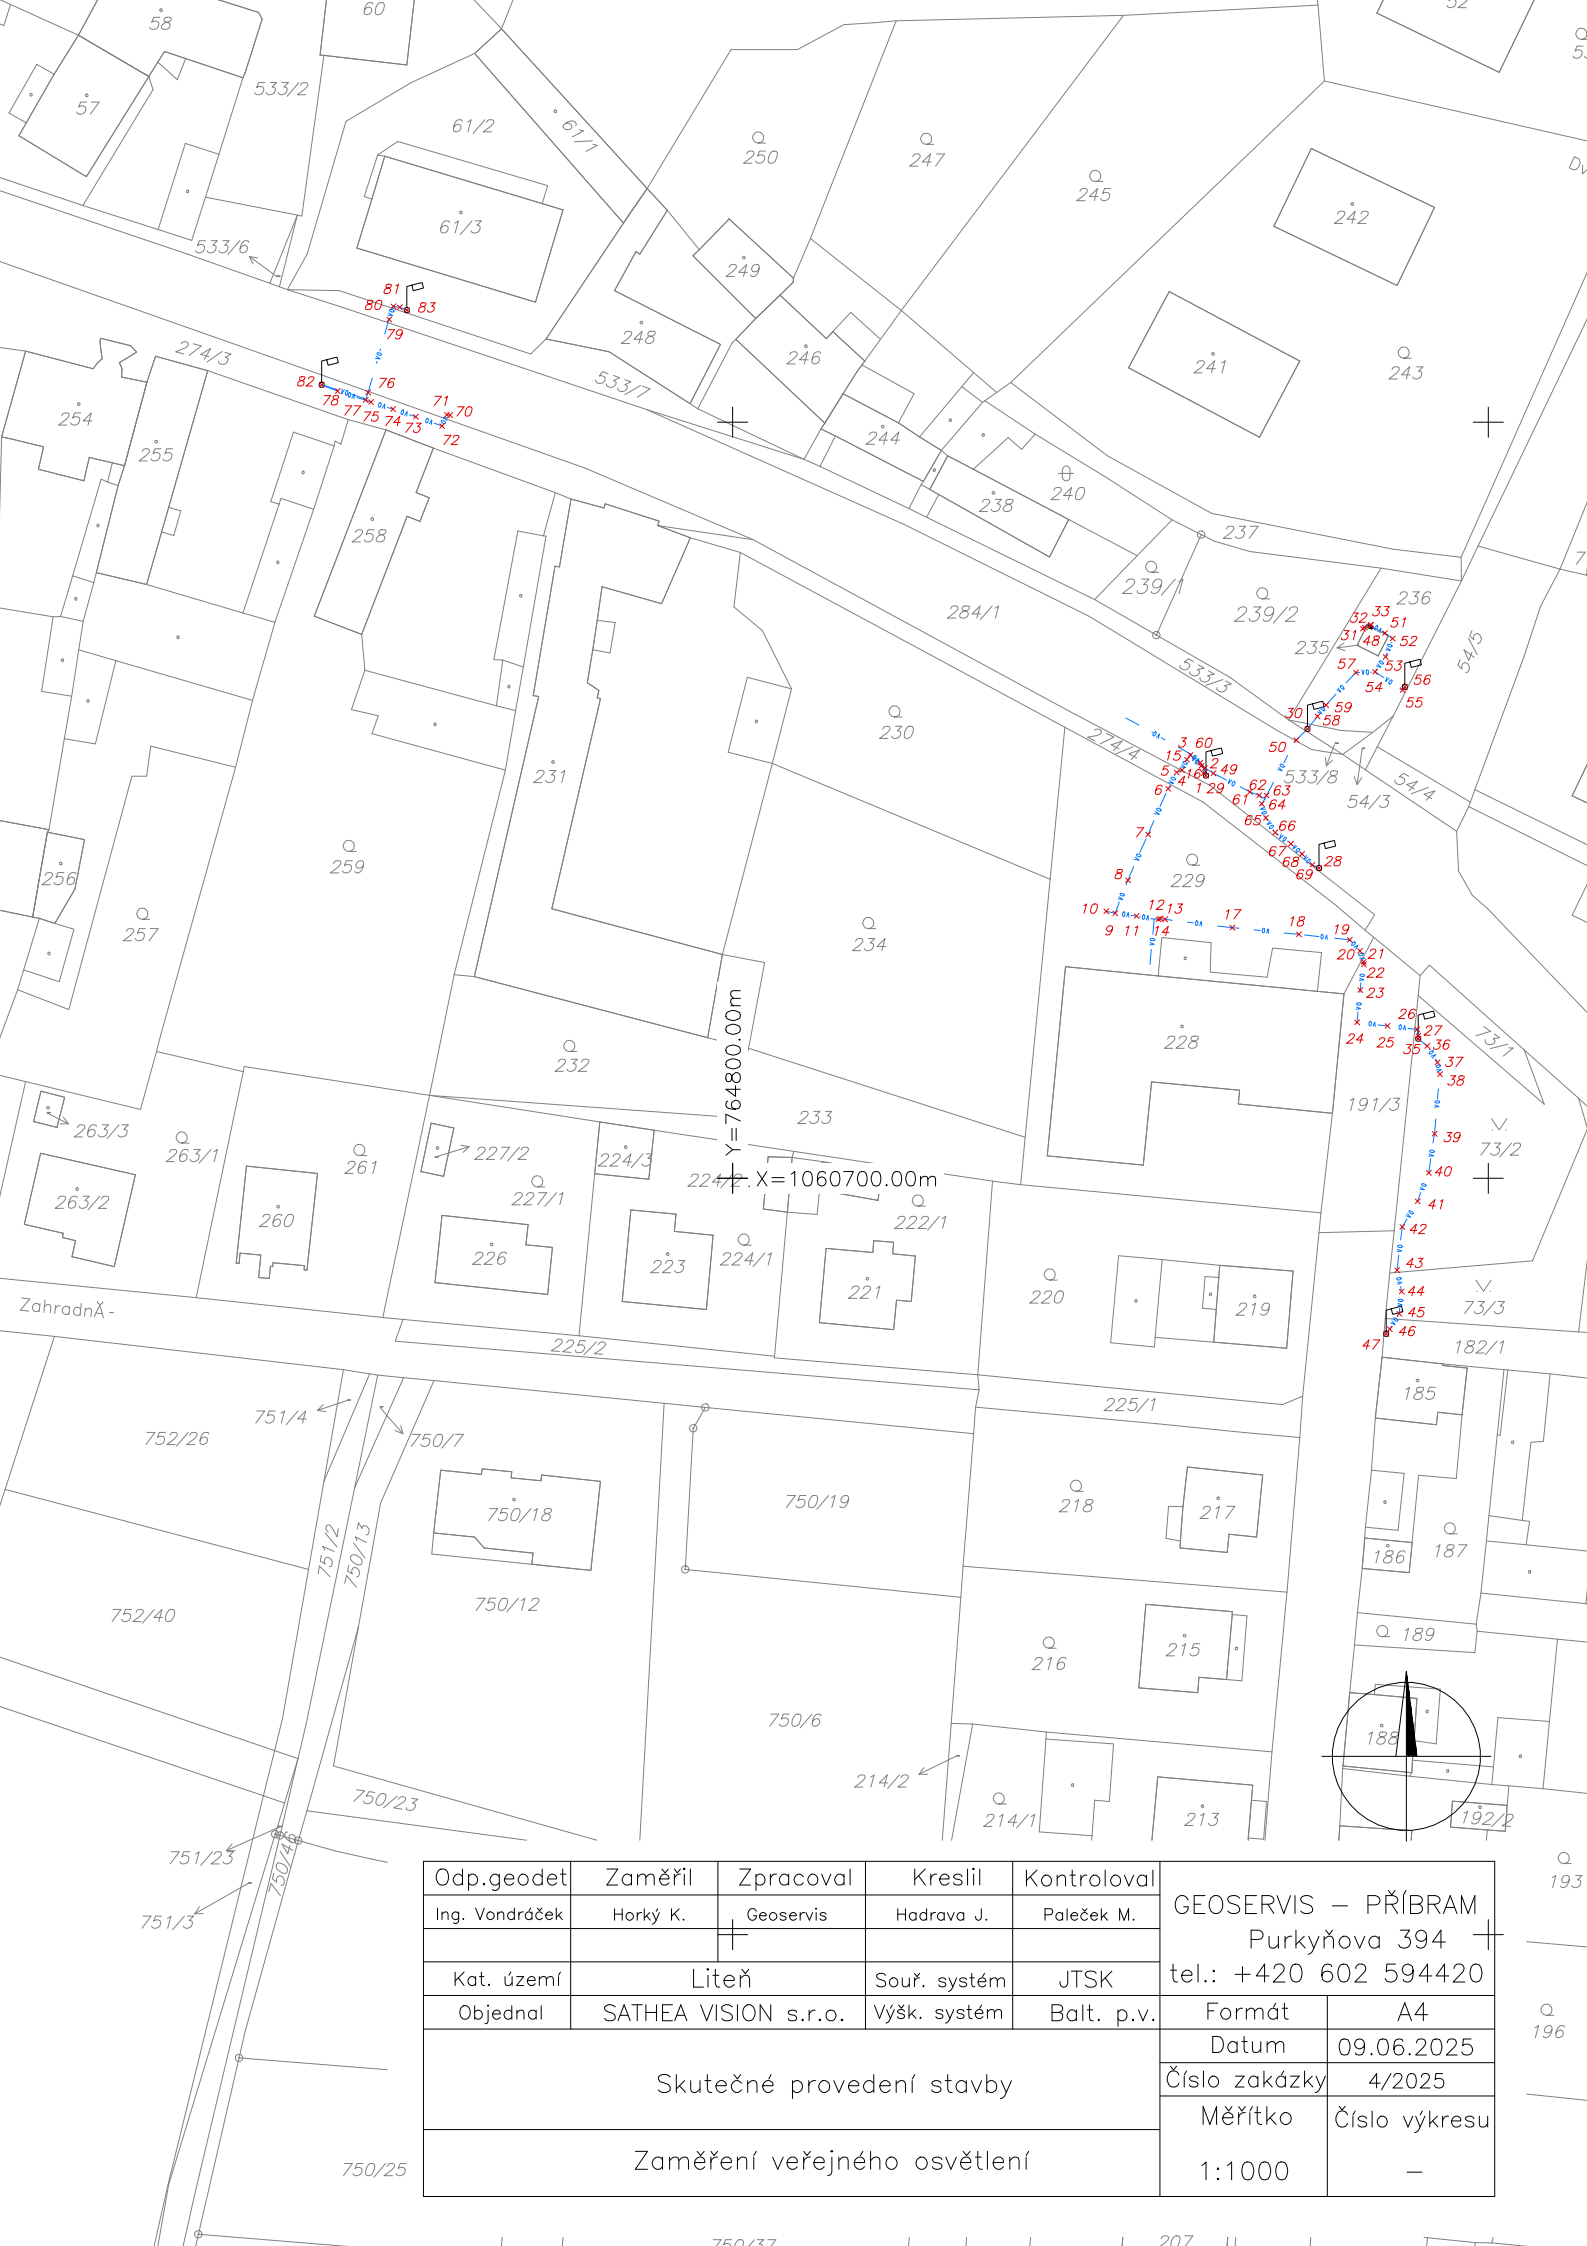

Odp.geodet	Zaměřil	Zpracoval	Kreslil	Kontroloval	GEOSERVIS – PŘÍBRAM Purkyňova 394 tel.: +420 602 594420	
Ing. Vondráček	Horký K.	Geoservis	Hadrava J.	Paleček M.		
Kat. území	Liteň		Souř. systém	JTSK	tel.: +420 602 594420	
Objednal	SATHEA VISION s.r.o.		Výšk. systém	Balt. p.v.		
Skutečné provedení stavby					Formát	A4
					Datum	09.06.2025
					Číslo zakázky	4/2025
Zaměření veřejného osvětlení					Měřítko	Číslo výkresu
					1:1000	—