



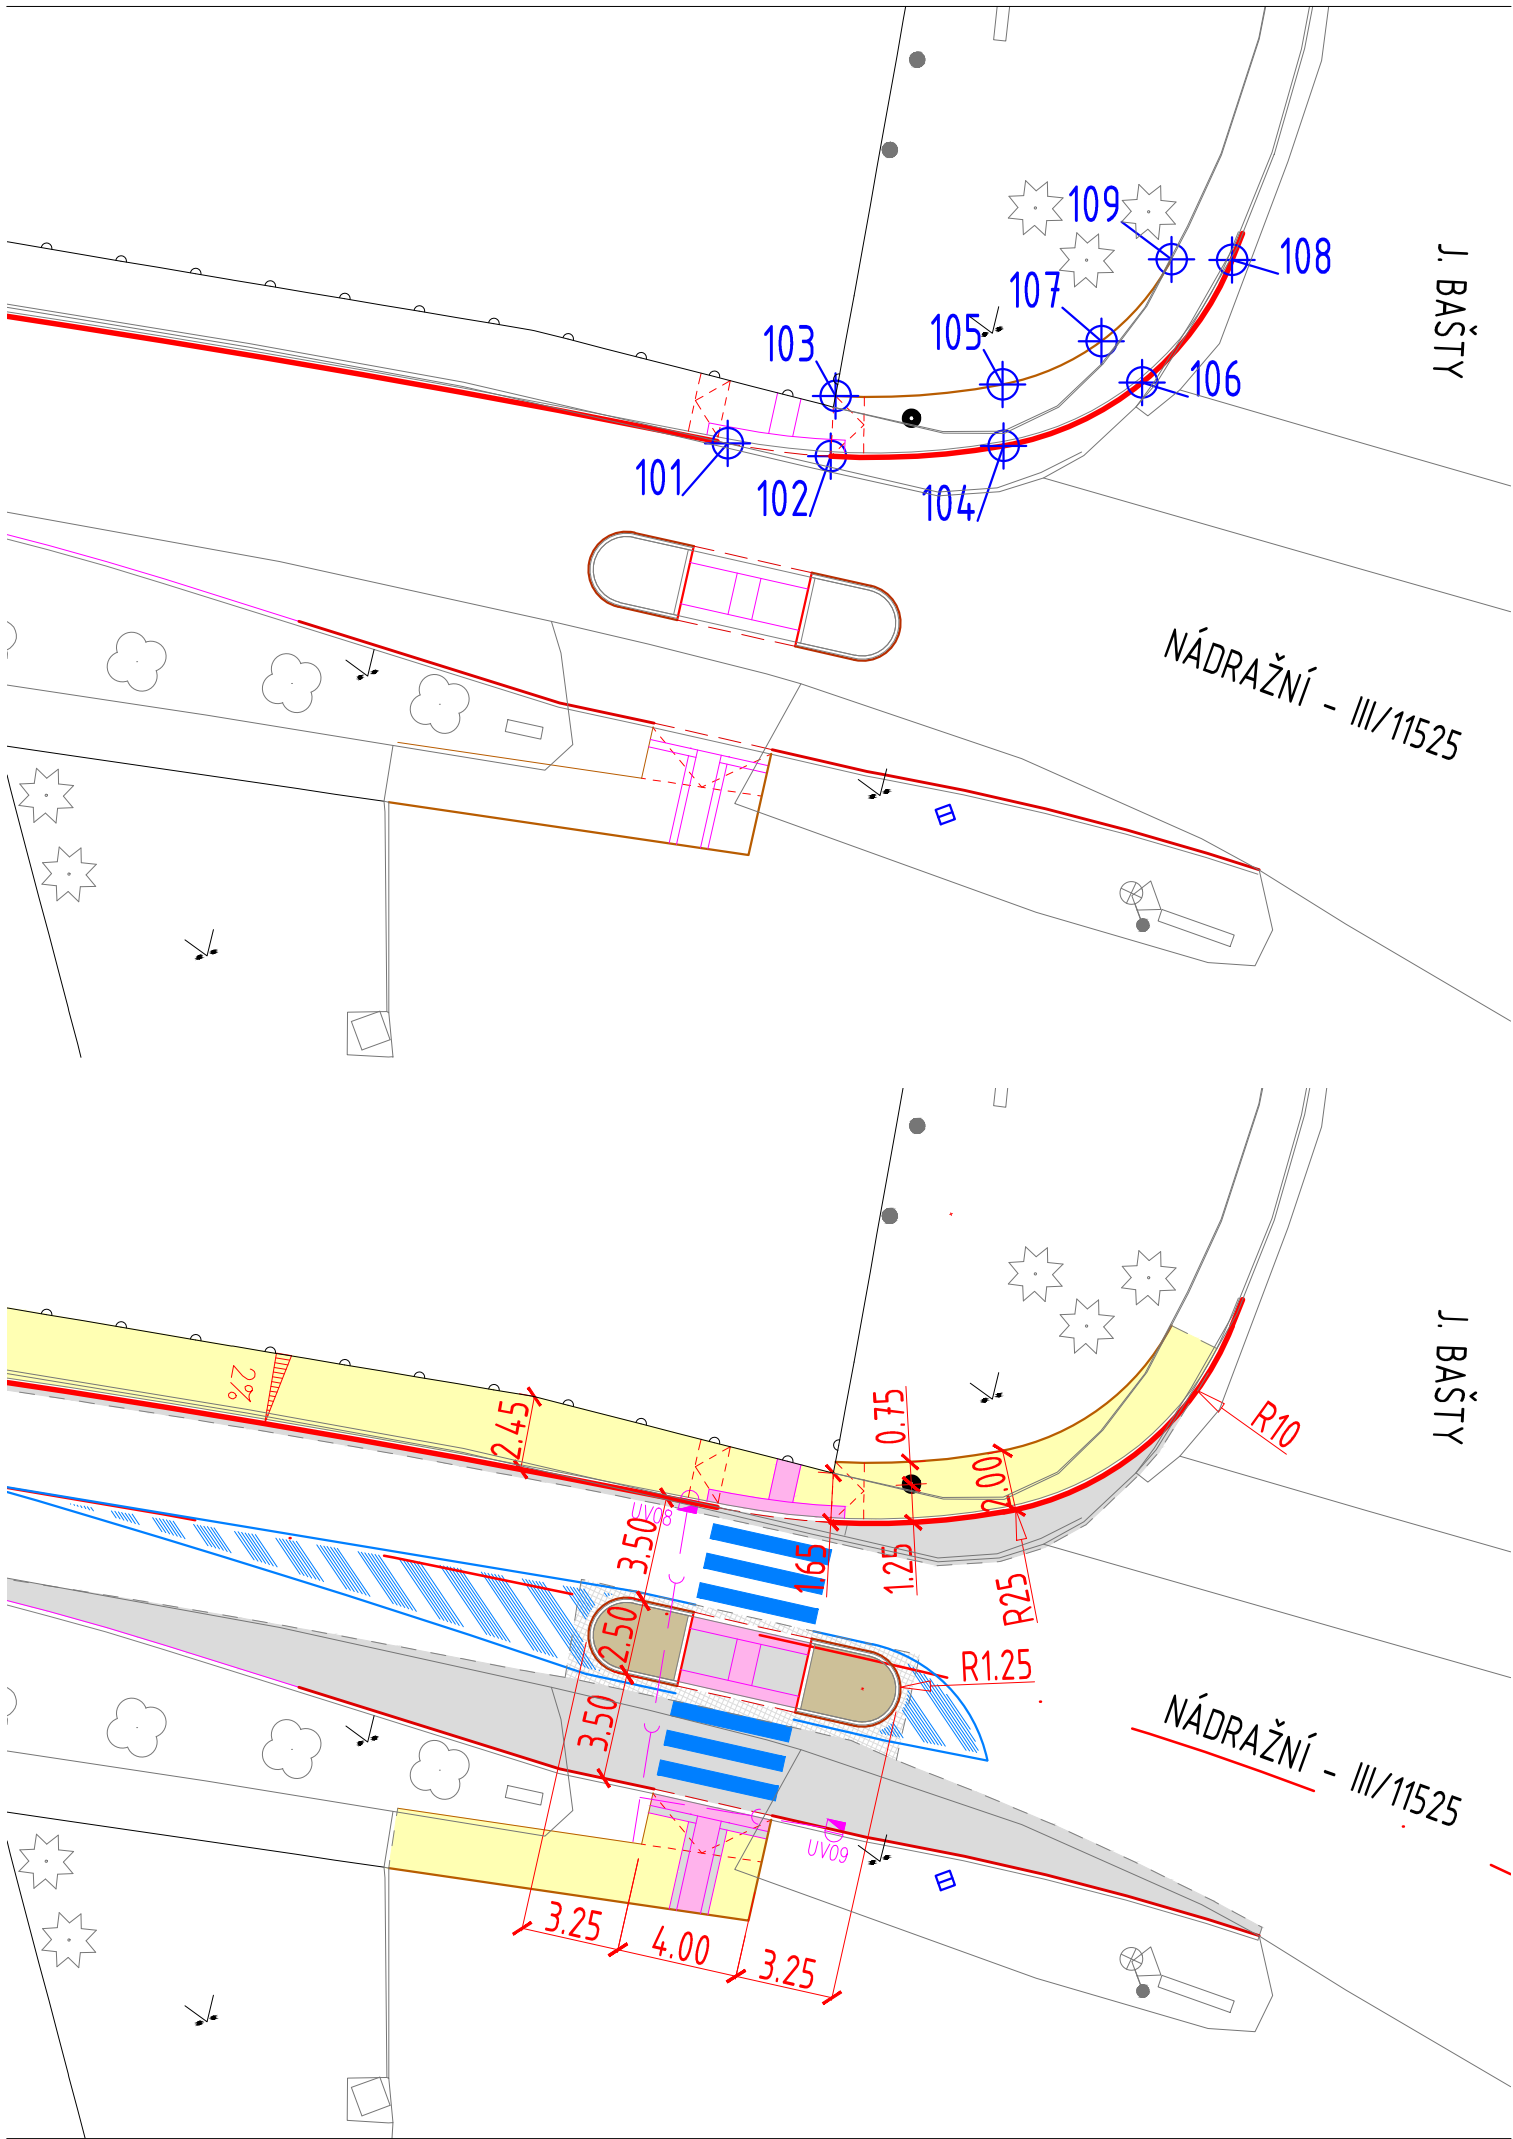

Vytyčovací body s-JTSK

bod	s-JTSK (Y)	s-JTSK (X)
101	764 729.97	1060639.28
102	764 726.91	1060640.85
103	764 726.08	1060639.03
104	764 721.42	1060642.48
105	764 720.76	1060640.56
106	764 716.41	1060642.08
107	764 717.20	1060640.34
108	764 712.22	1060639.29
109	764 714.10	1060638.59

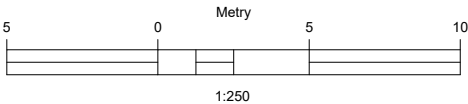

Výškový systém Balt po vyrovnání		Souřadný systém JTSK	
AKCE:		PARE:	
Rekonstrukce uličního profilu ul. Nádražní		0 2 4 6 8 1 3 5 7 9	
STUPĚŇ PROJEKTU:		DATUM:	
Změna stavby před dokončením		08/2023	
MÍSTO STAVBY:			
k.ú. Liteň [685 267], ulice Nádražní			
ZADAVATEL:			
Městys Liteň, Náměstí 71, 267 27 Liteň			
GENERÁLNÍ PROJEKTANT:			
Ing. Zdenek Tesař IČO: 645 28 189 Na Pláni 2862/11, 150 00 Praha 5 - Smíchov E: tesar.projekce@gmail.com T: +420 732 819 547			
ZAKÁZKA:		DÍL:	
1901.07.a		D.1.	
HIP:		OZNAČENÍ:	
Ing. Zdeněk Tesař (ČKAIT 0012736)		řada 100	
ZPRACOVAL:		D.1.1.	
Ing. Zdeněk Tesař, Na Pláni 2862/11, 150 00 Praha 5 E: tesar.projekce@gmail.com T: +420 732 819 547		rev01 29-04-2025	
ČÁST DOKUMENTACE:		MĚŘÍTKO:	
Stavební část		1:250	
OBSAH:			
Objekty pozemních komunikací			
S0.100 - úprava uličního profilu			
Situace pozemních komunikací			
ÚPRAVA NÁROŽÍ UL. NÁDRAŽNÍ x BAŠTY			
OZNAČENÍ VÝKRESU V ELEKTRONICKÉ VERZI:			
_S0.100-sch.dwg			

© návrh řešení obsažený ve výkresové a textové části je předmětem ochrany dle autorského zákona