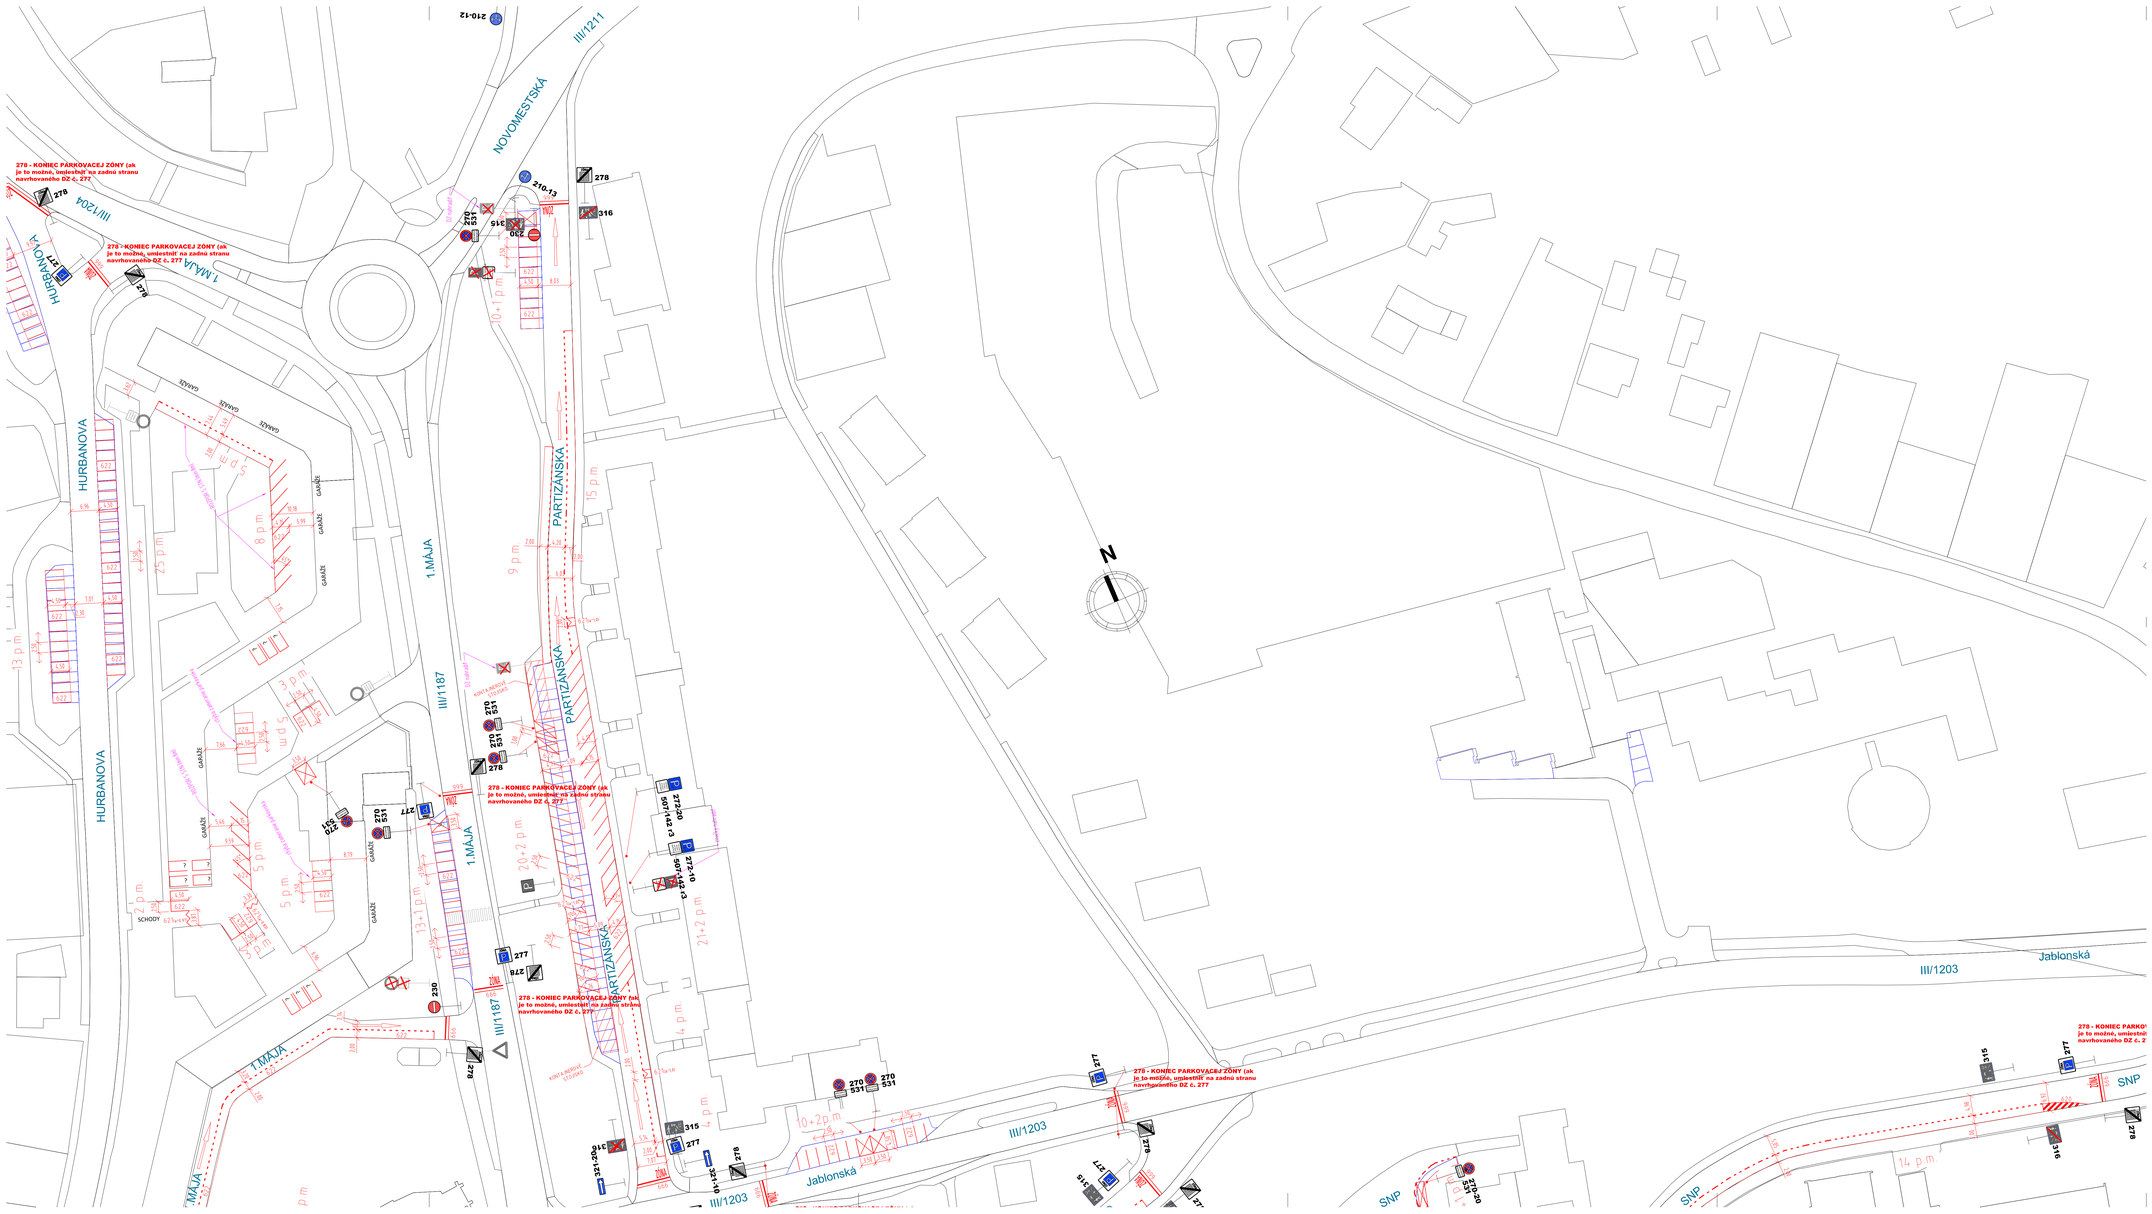

- parkovacie miesta sú zakreslené do digitálneho mapového podkladu, ktorý môže vykazovať rozdiely oproti skutočnému stavu. V prípade zastihnutých nezrovnalostí je nutné vodorovné a zvislé dopravné značenie prispôsobiť skutočnému stavu na tvare miesta
- zvislé a vodorovné dopravné značenie je navrhnuté podľa vyhlášky č. 30/2020 Z. z. Vyhláška Ministerstva vnútra Slovenskej republiky o dopravnom značení.
- parkovacie plochy sú prispôsobené stavebným rozmerom existujúcich spevnených plôch. Dĺžky, šírky a uhly parkovacích miest sú v maximálnej miere prispôsobené požiadavkám normy, bez stavebných zásahov do existujúcich spevnených plôch.
- prislúchajúce doplňujúce dopravné značenie k značke 277 bude upravené až po schválení VZN, ktoré bude legislatívne upravovať reguláciu statickej dopravy na riešenom území mesta MYJAVA.

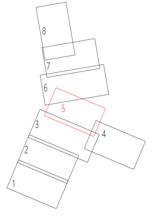

VYPRACOVAL: Ing. Roman Bartoš	ZODP. PROJEKTANT: Ing. Lenka Kohútová	IRB, s. r. o. Majerská 924/10 971 01 Prievidza IČO: 47445009 DIČ: 2023895617	
KRESLIL: Ing. Roman Bartoš	KONTROLOVAL: Ing. Roman Bartoš		
MIESTO STAVBY:	intravilán mesta Myjava, okres Myjava, Trenčiansky kraj		
OBJEDNÁVATEĽ:	Správa majetku mesta Myjava, s. r. o., M. R. Štefánika 56/24, 907 14 Myjava		
STAVBA: Návrh regulácie statickej dopravy vo vymedzenej mestskej časti mesta Myjava		FORMÁT:	12 x A4
		DÁTUM:	09/2024
		STUPEŇ:	RP
		ČÍSLO PROJEKTU:	IRB-005/2024
VÝKRES: SITUÁCIA - TRVALÉHO DOPRAVNÉHO ZNAČENIA 5		MIERKA: 1:500	PRÍLOHA: 8