ŠAŠTÍN - STRÁŽE

ÚZEMNÝ PLÁN MESTA
ZMENY A DOPLNKY Č. 8

NÁVRH

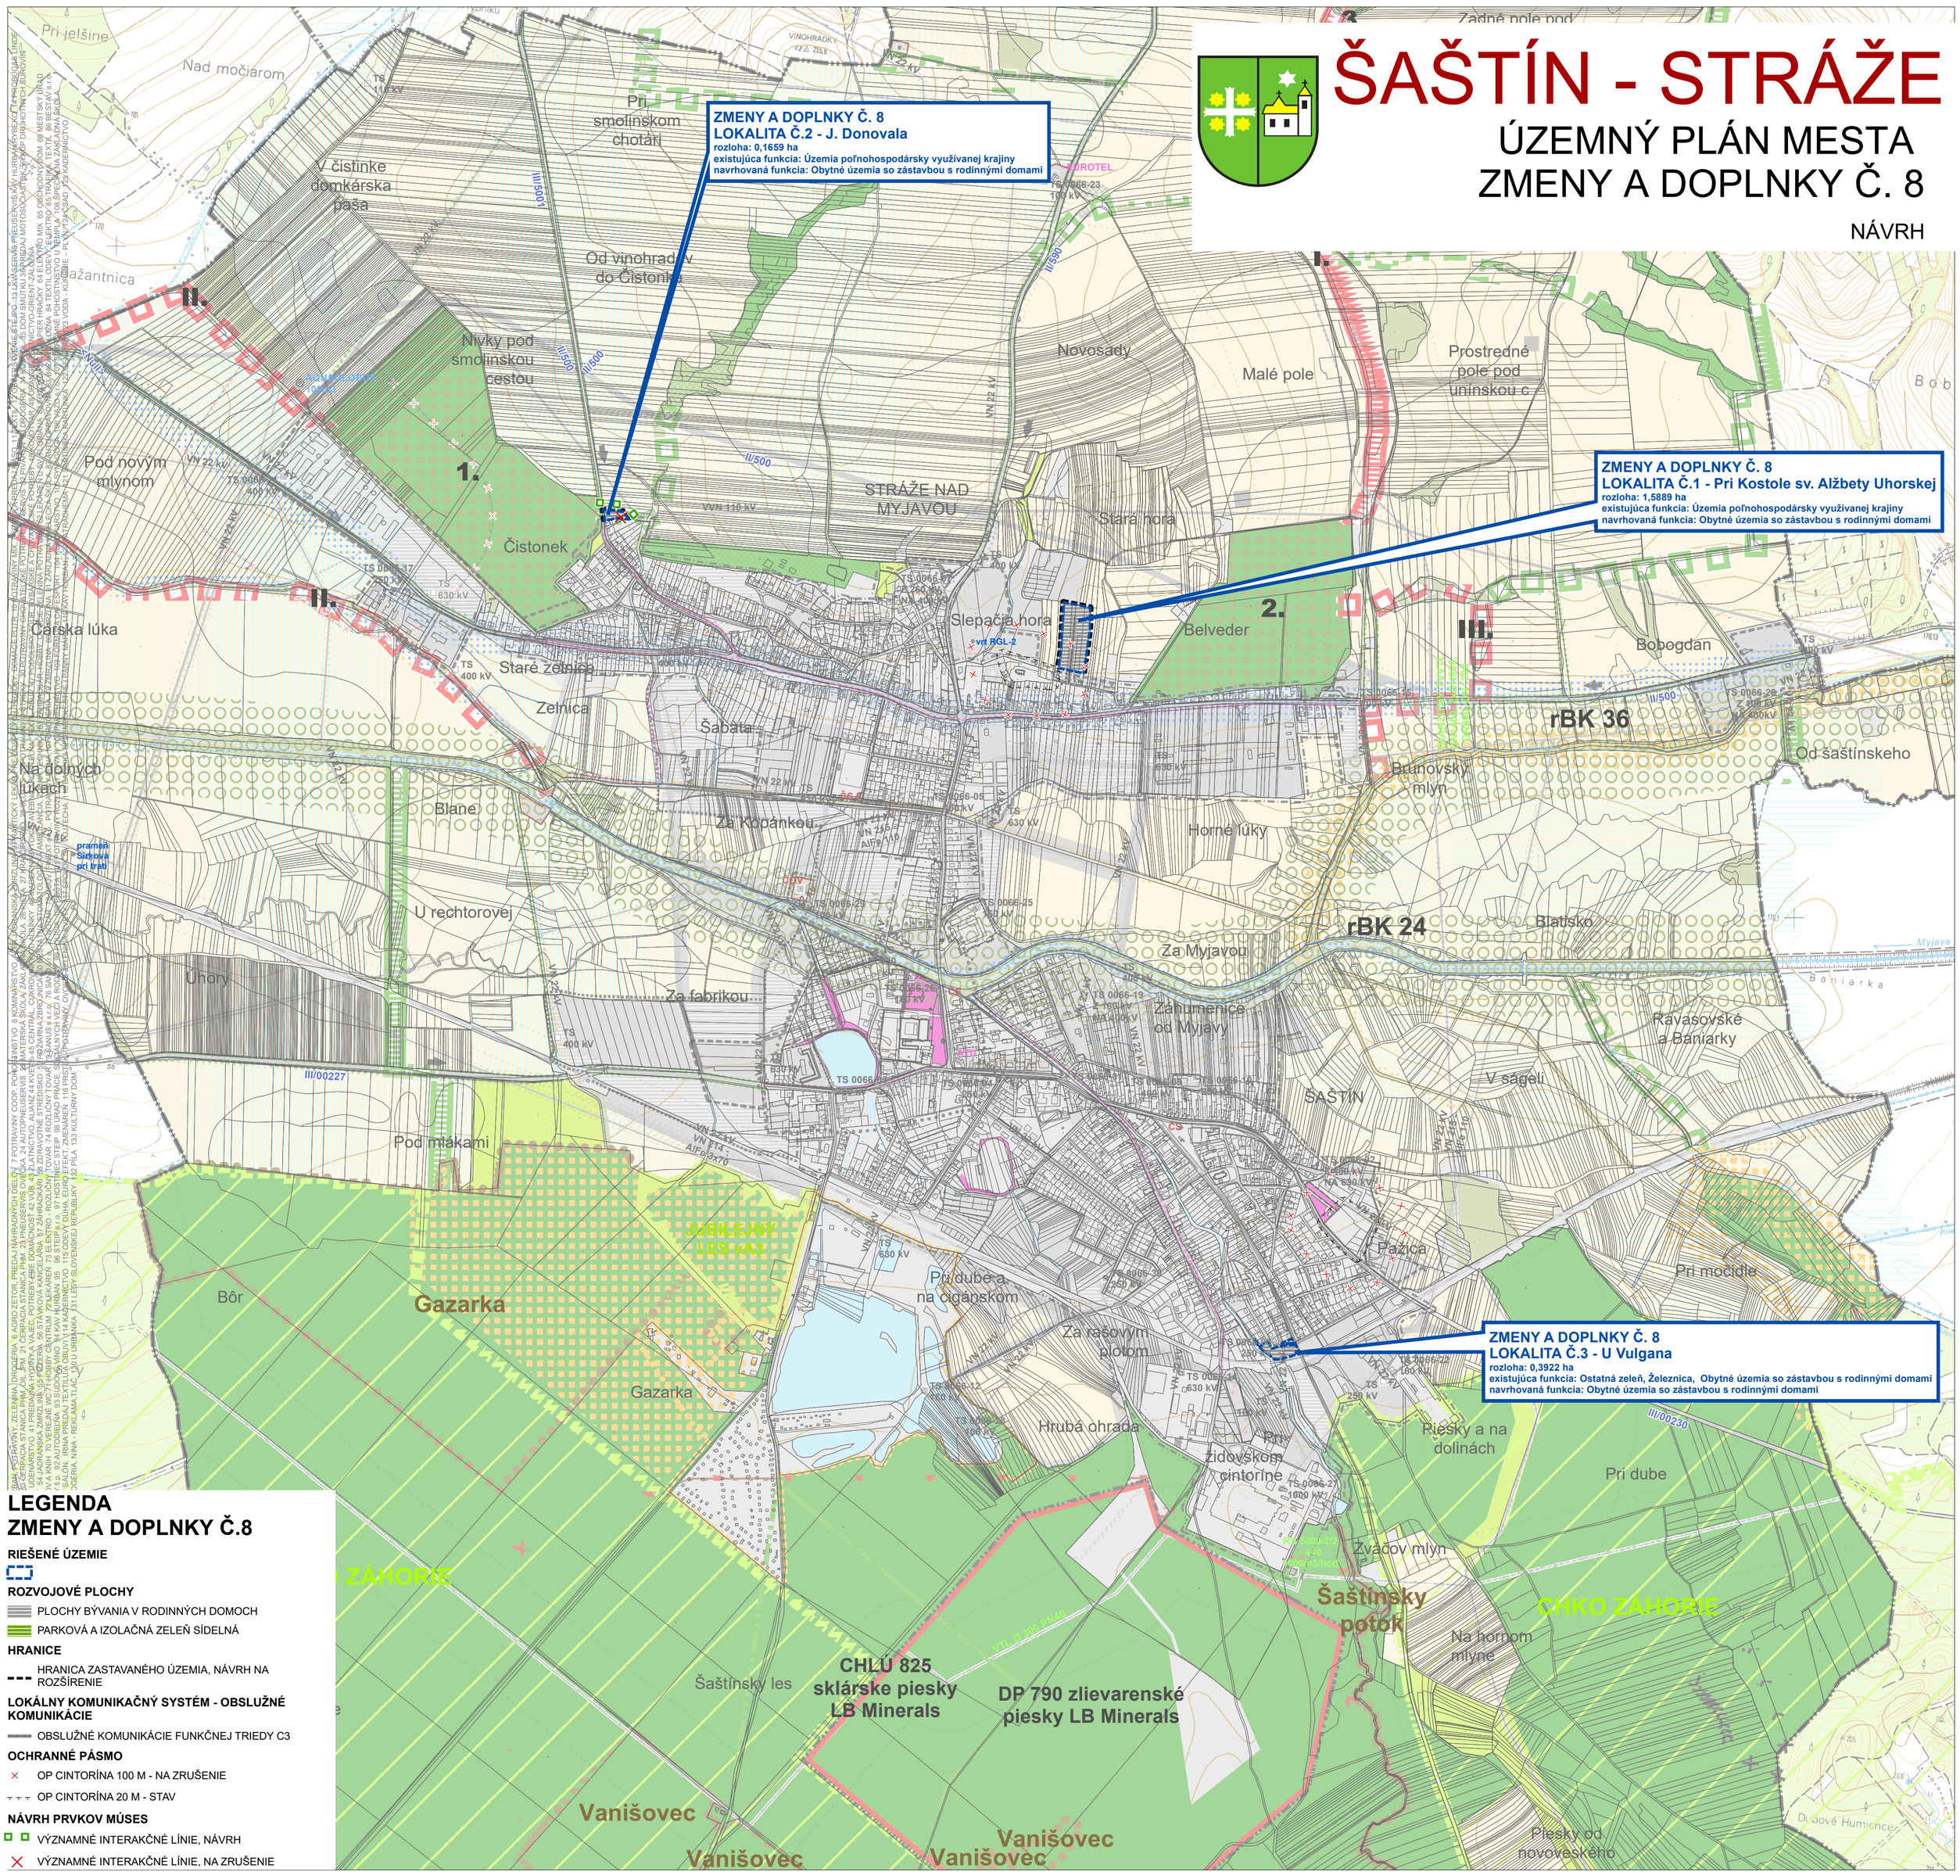

LEGENDA
ZMENY A DOPLNKY Č.8

RIEŠENÉ ÚZEMIE

ROZVOJOVÉ PLOCHY
- PLOCHY BÝVANIA V RODINNÝCH DOMOCH
- PARKOVÁ A IZOLAČNÁ ZELEŇ SÍDELNÁ

HRANICE
- HRANICA ZASTAVANÉHO ÚZEMIA, NÁVRH NA ROZŠÍRENIE

LOKÁLNY KOMUNIKAČNÝ SYSTÉM - OBSLUŽNÉ KOMUNIKÁCIE
- OBSLUŽNÉ KOMUNIKÁCIE FUNKČNEJ TRIEDY C3

OCHRANNÉ PÁSMO
- OP CINTORÍNA 100 M - NA ZRUŠENIE
- OP CINTORÍNA 20 M - STAV

NÁVRH PRVKOV MÚSES
- VÝZNAMNÉ INTERAKČNÉ LÍNIE, NÁVRH
- VÝZNAMNÉ INTERAKČNÉ LÍNIE, NA ZRUŠENIE

LEGENDA ÚPN V ZNENÍ ZMIEN A DOPLNKOV Č. 1/2007, 1/2008, 1/2011, 1/2016, 5/2022

- HRANICA KATASTRÁLNEHO ÚZEMIA
- HRANICA ZAST. ÚZEMIA K 1.1 1990
- HRANICA ZAST. ÚZEMIA-NÁVRH-1.ETAPA
- HRANICA ZAST. ÚZEMIA-NÁVRH-2.ETAPA
- HRANICA OP NÁRODNEJ KULT. PAMIATKY
- HRANICA REKREAČNEJ OBLASTI
- HR. ÚZ. VYŽADUJÚCEHO ZVÝŠENÚ OCHRANU
- OBJEKTY ZAPÍSANÉ V ÚZ PF SR
- OBJEKT PAMIATKOVÉHO ZÁUJMU
- OBJEKTY NEZAPÍSANÉ V ÚZ PF SR
- LOŽISKÁ
- MELIORÁCIE - ZÁVLAHY
- MELIORÁCIE - ODVODNENIA
- OCHRANNÉ PÁSMA VŠETKÝCH DRUHOV

- ZASTAVANÉ PLOCHY
- PLOCHY TECHNICKEJ INFRAŠTRUKTÚRY
- VODNÉ PLOCHY A TOKY
- PLOCHY SKLÁDOK
- LÚKY A PASIENKY
- ORNÁ PÔDA
- LES

DOPRAVNÁ INFRAŠTRUKTÚRA
- B3
- C1
- C2
- C3
- D1
- D2
- ŽELEZNICA

TECHNICKÁ INFRAŠTRUKTÚRA
- ELEKTRICKÁ ENERGIA; VN; NA ZRUŠENIE
- ELEKTRICKÁ ENERGIA; VN; NÁVRH
- ELEKTRICKÁ ENERGIA; VN; STAV
- ELEKTRICKÁ ENERGIA; VVN; STAV
- PLYNOVOD, VTL,
- PLYNOVOD, VTL, NÁVRH
- PLYNOVOD, TRANZITNÝ, STAV
- ELEKTRICKÁ ENERGIA; TRAFOSTANICA; NÁVRH
- ELEKTRICKÁ ENERGIA; TRAFOSTANICA; STAV
- ELEKTRICKÁ ENERGIA; TRAFOSTANICA; VÝMENA
- KANALIZÁCIA; ČERPACIA STANICA; STAV
- KANALIZÁCIA; ČOV; STAV
- PLYNOVOD; REGULAČNÁ STANICA; STAV
- TELEKOMUNIKÁCIE; ATÚ; STAV
- VODOVOD; VODOJEM; STAV
- VODNÝ ZDROJ

PLOCHY PRE ROZVOJ
- PLOCHY BÝVANIA V BYTOVÝCH DOMOCH; NÁVRH; 1.ETAPA
- PLOCHY BÝVANIA V BYTOVÝCH DOMOCH; NÁVRH; 2.ETAPA
- PLOCHY BÝVANIA V BYTOVÝCH DOMOCH; VÝHĽAD; <NULL>
- PLOCHY BÝVANIA V RODINNÝCH DOMOCH; NÁVRH; 1.ETAPA
- PLOCHY BÝVANIA V RODINNÝCH DOMOCH; NÁVRH; 2.ETAPA
- PLOCHY BÝVANIA V RODINNÝCH DOMOCH; VÝHĽAD; <NULL>
- PLOCHY POLYFUNKCIE; NÁVRH; 1.ETAPA
- PLOCHY POLYFUNKCIE; NÁVRH; 2.ETAPA
- PLOCHY KÚPEĽNOREKREAČNÝCH ZARIADENÍ; NÁVRH; 1.ETAPA
- PLOCHY ŠPORTU; NÁVRH; 1.ETAPA
- PLOCHY ŠPORTU; NÁVRH; 2.ETAPA
- PLOCHY REKONŠTRUKCIE CINTORÍNU; NÁVRH; 1.ETAPA
- PLOCHY CINTORÍNOV; NÁVRH; 1.ETAPA
- PLOCHY VYBAVENOSTI, SLUŽIEB, KOMUNÁLNEJ VÝROBY; NÁVRH; 1.ETAPA
- PLOCHY VYBAVENOSTI, SLUŽIEB, KOMUNÁLNEJ VÝROBY; NÁVRH; 2.ETAPA
- PLOCHY VÝROBY; NÁVRH; 1.ETAPA
- PLOCHY VÝROBY; VÝHĽAD; <NULL>
- ZELEŇ PARKOVO UPRAVENÁ; NÁVRH; 1.ETAPA
- ZELEŇ IZOLAČNÁ A VÝPLŇOVÁ; NÁVRH; 1.ETAPA
- ZELEŇ IZOLAČNÁ A VÝPLŇOVÁ; NÁVRH; 2.ETAPA
- ZELEŇ IZOLAČNÁ A VÝPLŇOVÁ; VÝHĽAD; <NULL>

OCHRANA PRÍRODY
- CHRÁNENÁ KRAJINNÁ OBLASŤ
- CHRÁNENÝ AREÁL
- NÁRODNÁ PRÍRODNÁ REZERVÁCIA
- CHRÁNENÉ LOKALITY EURÓPSKEHO VÝZNAMU
- LÍNIE STROMOV, ALEJE, STROMORADIA
- LÍNIE VNÚTROSÍDELNEJ ZELENE (PRERUŠOVANÉ)

NÁVRH PRVKOV MÚSES
- POTENCIÁLNE BIOKORIDORY MIESTNEJ ÚROVNE
- VÝZNAMNÉ INTERAKČNÉ LÍNIE

PRVKY RÚSES
- BIOCENTRUM NADREGIONÁLNEHO VÝZNAMU
- BIOKORIDOR REGIONÁLNEHO VÝZNAMU
- GENOFONDOVÉ PLOCHY
- OPATRENIA RUSES I
- OPATRENIA RUSES II
- POTENCIÁLNE BIOCENTRUM MIESTNEJ ÚROVNE
- VÝZNAMNÉ INTERAKČNÉ PLOCHY
- HODNOTNÁ VNÚTROSÍDELNÁ ZELEŇ
- LESNÁ ZELEŇ
- KRAJINNÁ ZELEŇ
- TRÁVNATÉ PORASTY

ZMENY A DOPLNKY 01/2008
- PLOCHY TECHNICKEJ INFRAŠTRUKTÚRY, NÁVRH, 1.ETAPA

ZMENY A DOPLNKY 01/2011
- PLOCHY VYBAVENOSTI, SLUŽIEB, KOMUNÁLNEJ VÝROBY
- PLOCHY BÝVANIA V BYTOVÝCH DOMOCH
- PLOCHY BÝVANIA V RODINNÝCH DOMOCH
- DOBÝVACÍ PRIESTOR
- CHRÁNENÉ LOŽISKOVÉ ÚZEMIE
- ZRUŠENÝ DOBÝVACÍ PRIESTOR
- ZRUŠENÉ CHLU

ZMENY A DOPLNKY 01/2016
- PLOCHY BÝVANIA V BYTOVÝCH DOMOCH
- PLOCHY BÝVANIA V RODINNÝCH DOMOCH
- PLOCHY OBČIANSKEJ VYBAVENOSTI
- ZMIEŠANÉ ÚZEMIE BÝVANIA A OBČ. VYBAVENOSTI
- ORNÁ PÔDA

ZMENY A DOPLNKY 05/2022
- PLOCHY BÝVANIA V BYTOVÝCH DOMOCH
- PLOCHY BÝVANIA V RODINNÝCH DOMOCH
- ELEKTRICKÁ ENERGIA, NÁVRH
- TRAFOSTANICA, NÁVRH
- OCHRANNÉ PÁSMO HOSPODÁRSKEHO DVORA - STAV NA ZRUŠENIE

OCHRANA PRÍRODY A TVORBA KRAJINY A PRVKOV ÚSES

1:10 000

0 100 200 300 400 500 1 000
m

NÁVRH

SEPTEMBER 2025

4

obstarávateľ:
MESTO ŠAŠTÍN - STRÁŽE

Alej 549
908 41 Šaštín - Stráže

spracovateľ:
AŽ PROJEKT S.R.O.

Bezručova 5, 811 09 Bratislava
www.azprojekt.sk