


ŠAŠTÍN - STRÁŽE

ÚZEMNÝ PLÁN MESTA V ZNENÍ ZMIEN A DOPLNKOV

Č. 1/2007, 1/2008, 1/2011, 1/2016, 5/2022

ČISTOPIS

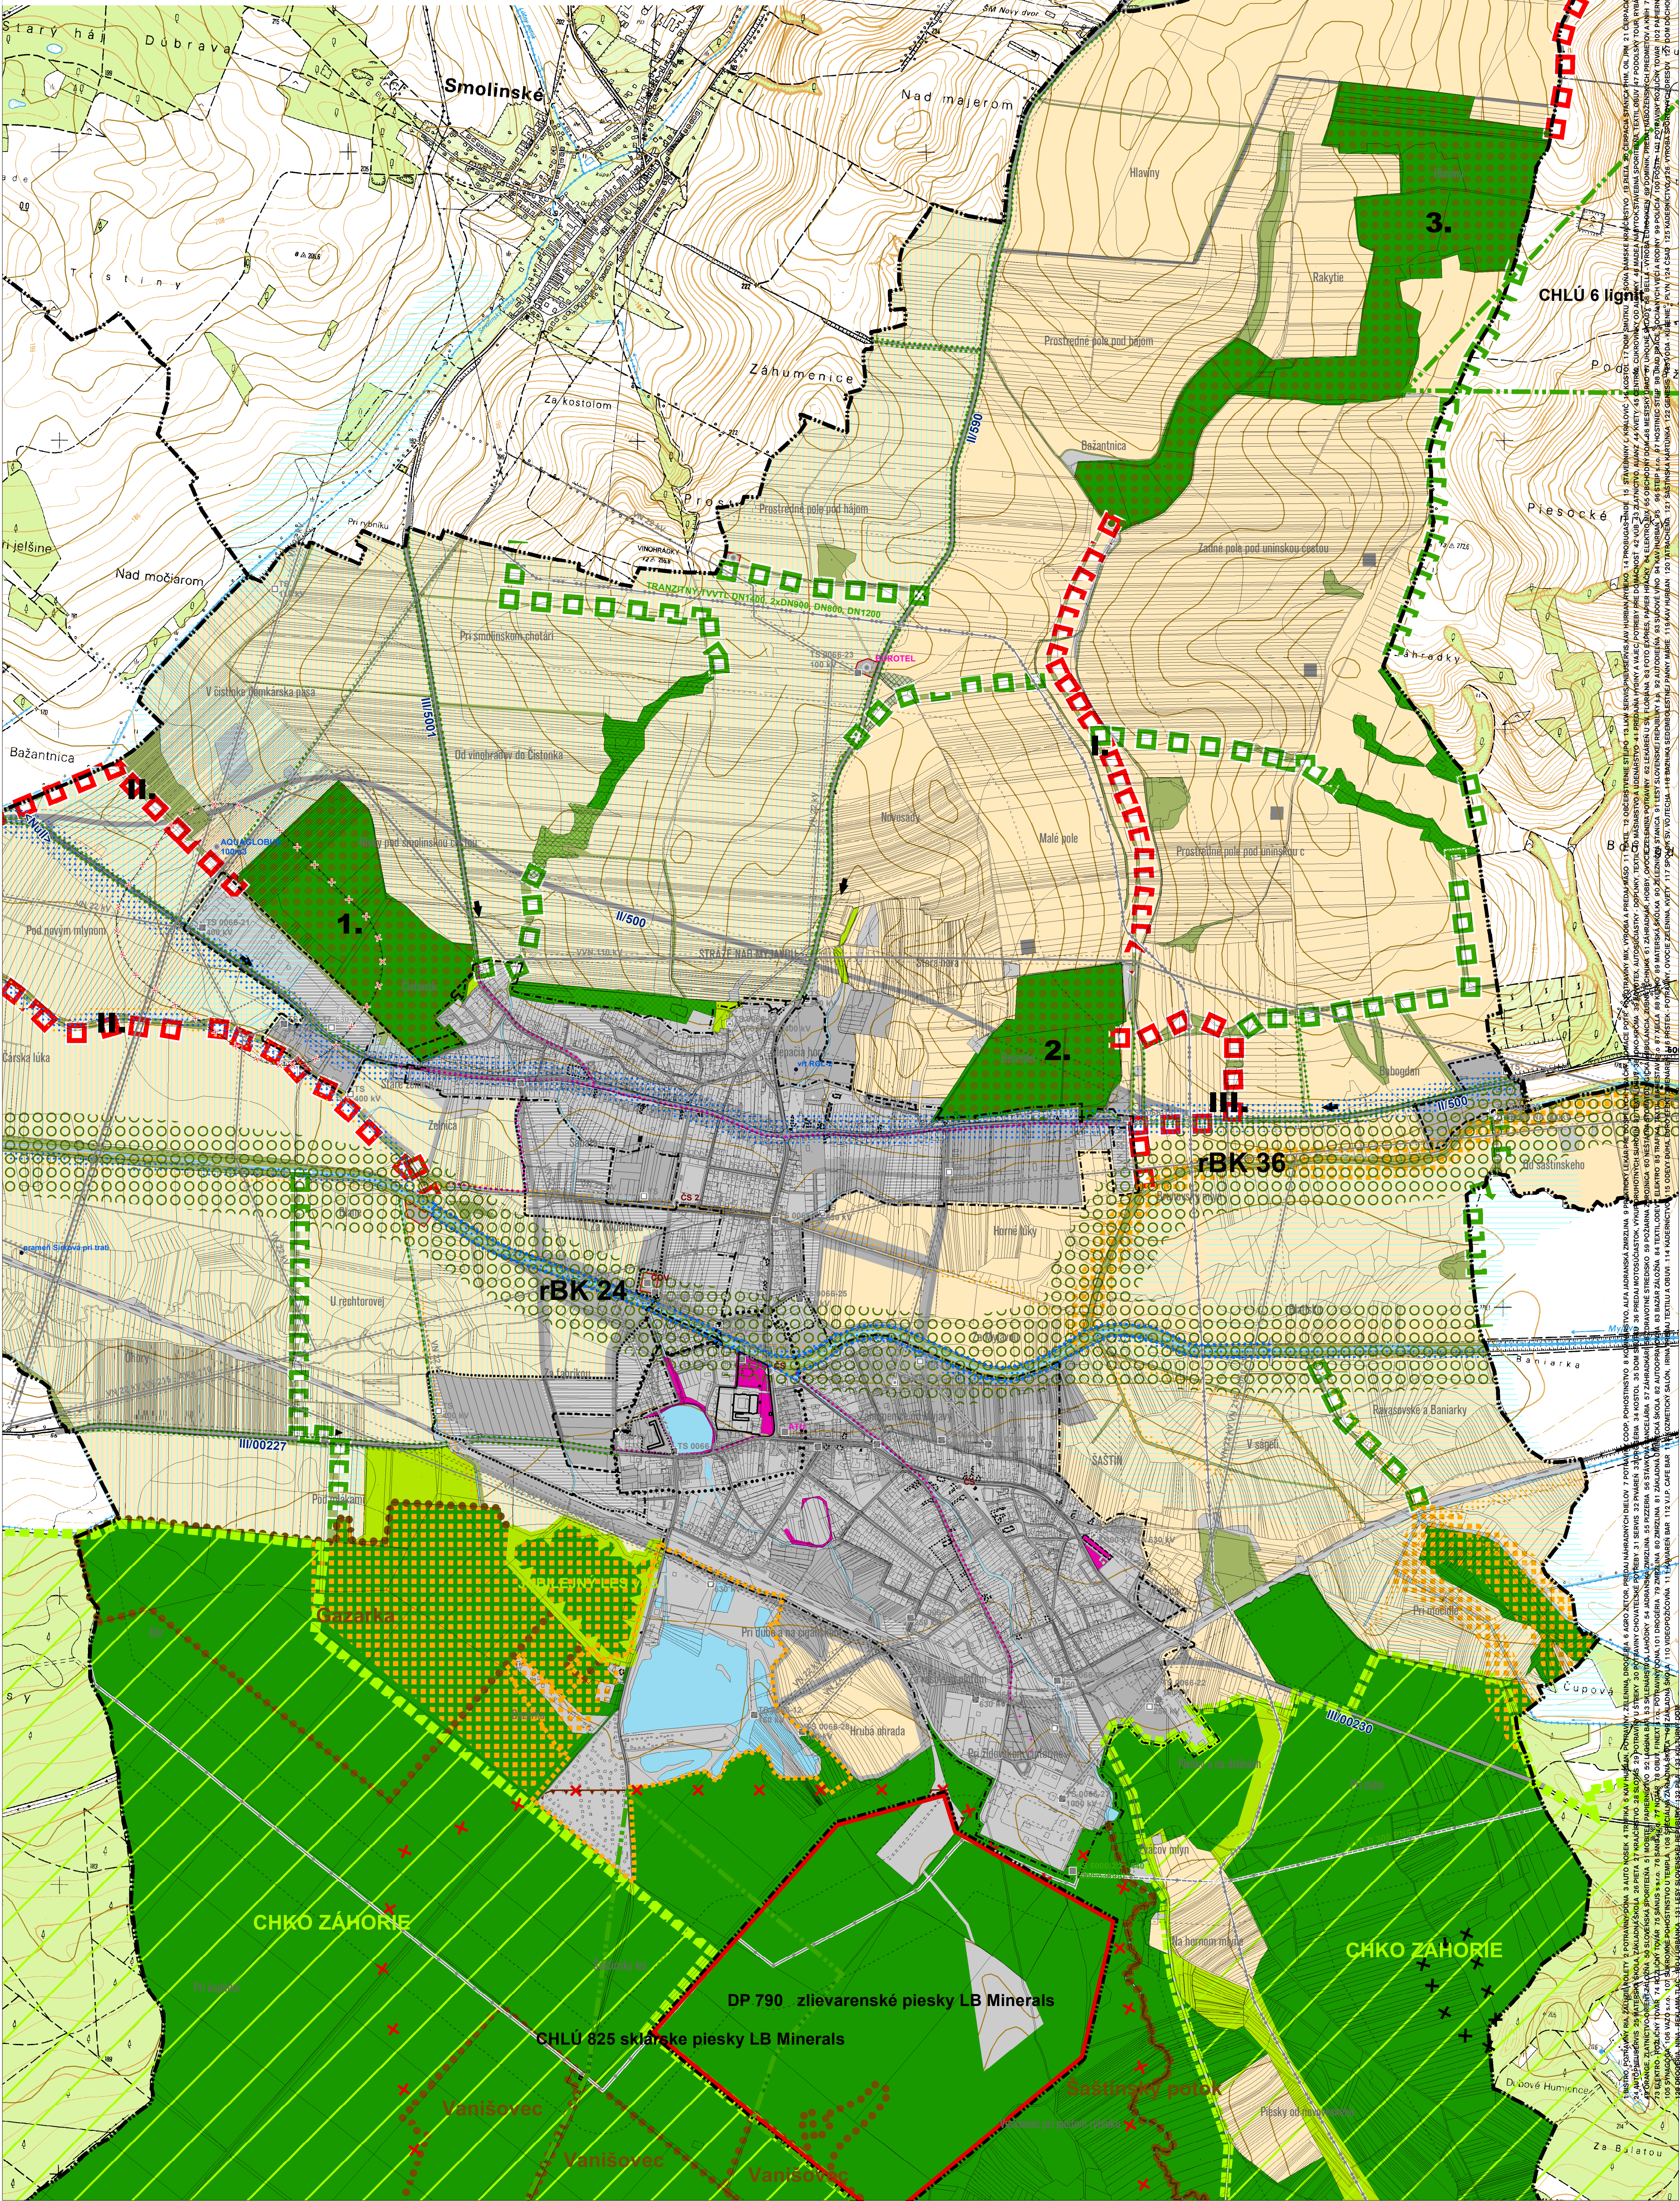

LEGENDA ÚPN V ZNENÍ ZMIEN A DOPLNKOV Č. 1/2007, 1/2008, 1/2011, 1/2016, 5/2022

HRANICA KATASTRÁLNEHO ÚZEMIA - - - - - HRANICA ZAST. ÚZEMIA K 1.1.1990 - - - - - HRANICA ZAST. ÚZEMIA-NAVRH-1.ETAPA - - - - - HRANICA ZAST. ÚZEMIA-NAVRH-2.ETAPA - - - - - HRANICA OP NÁRODNEJ KULT. PAMIATKY - - - - - HRANICA REKREAČNEJ OBLASTI - - - - - HR. ÚZ. VÝŽADUJÚCEHO ZVÝŠENÚ OCHRANU - - - - - OBJEKTY ZAPISANÉ V ÚZ PF SR - - - - - OBJEKTY NEZAPISANÉ V ÚZ PF SR - - - - - LOŽISKÁ - - - - - MELIORÁCIE - ZÁVLAHY - - - - - MELIORÁCIE - ODVODNENIA - - - - - OCHRANNÉ PÁSMA VŠETKYCH DRUHOV - - - - -	ZASTAVANÉ PLOCHY - - - - - PLOCHY TECHNICKEJ INFRAŠTRUKTÚRY - - - - - VODNÉ PLOCHY A TOKY - - - - - PLOCHY SKLÁDKOV - - - - - LÚKY A PASIENKY - - - - - ORNÁ PÔDA - - - - - LES - - - - - DOPRavná INFRAŠTRUKTÚRA - - - - - B3 C1 C2 C3 D1 D2 ŽELEZNICA	TECHNICKÁ INFRAŠTRUKTÚRA - - - - - ELEKTRICKÁ ENERGIA; VN; NA ZRUŠENIE - - - - - ELEKTRICKÁ ENERGIA; VN; NÁVRH - - - - - ELEKTRICKÁ ENERGIA; VN; STAV - - - - - ELEKTRICKÁ ENERGIA; VVN; STAV - - - - - PLYNOVOD, VTL, NÁVRH - - - - - PLYNOVOD, VTL, STAV - - - - - PLYNOVOD, TRANZITNÝ, STAV - - - - - ELEKTRICKÁ ENERGIA; TRAFOSTANICA; NÁVRH - - - - - ELEKTRICKÁ ENERGIA; TRAFOSTANICA; STAV - - - - - ELEKTRICKÁ ENERGIA; TRAFOSTANICA; VÝMENA - - - - - KANALIZÁCIA; ČERPACIA STANICA; STAV - - - - - KANALIZÁCIA; ČOV; STAV - - - - - PLYNOVOD; REGULAČNÁ STANICA; STAV - - - - - TELEKOMUNIKÁCIE; ATÚ; STAV - - - - - VODOVOD; VODOJEM; STAV - - - - - VODNÝ ZDROJ	PLOCHY PRE ROZVOJ - - - - - PLOCHY BÝVANIA V BYTOVÝCH DOMOCH; NÁVRH; 1.ETAPA - - - - - PLOCHY BÝVANIA V BYTOVÝCH DOMOCH; NÁVRH; 2.ETAPA - - - - - PLOCHY BÝVANIA V BYTOVÝCH DOMOCH; VÝHLAD; <NULL> - - - - - PLOCHY BÝVANIA V RODINNÝCH DOMOCH; NÁVRH; 1.ETAPA - - - - - PLOCHY BÝVANIA V RODINNÝCH DOMOCH; NÁVRH; 2.ETAPA - - - - - PLOCHY BÝVANIA V RODINNÝCH DOMOCH; VÝHLAD; <NULL> - - - - - PLOCHY POLYFUNKCIE; NÁVRH; 1.ETAPA - - - - - PLOCHY POLYFUNKCIE; NÁVRH; 2.ETAPA - - - - - PLOCHY KÚPELNOREKREAČNÝCH ZARIADENÍ; NÁVRH; 1.ETAPA - - - - - PLOCHY ŠPORTU; NÁVRH; 1.ETAPA - - - - - PLOCHY ŠPORTU; NÁVRH; 2.ETAPA - - - - - PLOCHY REKONŠTRUKCIE CINTORÍNŮ; NÁVRH; 1.ETAPA - - - - - PLOCHY CINTORÍNŮ; NÁVRH; 1.ETAPA - - - - - PLOCHY VYBAVENOSTI, SLUŽIEB, KOMUNÁLNEJ VÝROBY; NÁVRH; 1.ETAPA - - - - - PLOCHY VYBAVENOSTI, SLUŽIEB, KOMUNÁLNEJ VÝROBY; NÁVRH; 2.ETAPA - - - - - PLOCHY VÝROBY; NÁVRH; 1.ETAPA - - - - - PLOCHY VÝROBY; VÝHLAD; <NULL> - - - - - ZELEN PARKOVO UPRAVENÁ; NÁVRH; 1.ETAPA - - - - - ZELEN ISOLAČNÁ A VÝPLŇOVÁ; NÁVRH; 1.ETAPA - - - - - ZELEN ISOLAČNÁ A VÝPLŇOVÁ; NÁVRH; 2.ETAPA - - - - - ZELEN ISOLAČNÁ A VÝPLŇOVÁ; VÝHLAD; <NULL>	OCHRANA PRÍRODY - - - - - CHRÁNENÁ KRAJINNÁ OBLASŤ - - - - - CHRÁNENÝ AREÁL - - - - - NÁRODNÁ PRÍRODNÁ REZERVÁCIA - - - - - CHRÁNENÉ LOKALITY EURÓPSKEHO VÝZNAMU - - - - - LÍNIE STROMOV, ALEJE, STROMORADIA - - - - - LÍNIE VNÚTROSIDELNEJ ZELENÉ (PRERUŠOVANÉ) - - - - - NÁVRH PRVKOV MÚSES - - - - - POTENCIÁLNE BIKORIDORY MIESTNEJ ÚROVNE - - - - - VÝZNAMNÉ INTERAKČNÉ LÍNIE - - - - - PRVKY RÚSES - - - - - BIOCENTRUM NADREGIONÁLNEHO VÝZNAMU - - - - - BIOKORIDOR REGIONÁLNEHO VÝZNAMU - - - - - GENOFONDOVÉ PLOCHY - - - - - OPATRENIA RÚSES I - - - - - OPATRENIA RÚSES II - - - - - POTENCIÁLNE BIOCENTRUM MIESTNEJ ÚROVNE - - - - - VÝZNAMNÉ INTERAKČNÉ PLOCHY - - - - - HODNOTNÁ VNÚTROSIDELNÁ ZELEN - - - - - LESNÁ ZELEN - - - - - KRAJINNÁ ZELEN - - - - - TRÁVNATÉ PORASTY	ZMENY A DOPLNKY 01/2008 - - - - - PLOCHY TECHNICKEJ INFRAŠTRUKTÚRY, NÁVRH, 1.ETAPA ZMENY A DOPLNKY 01/2011 - - - - - PLOCHY VYBAVENOSTI, SLUŽIEB, KOMUNÁLNEJ VÝROBY - - - - - PLOCHY BÝVANIA V BYTOVÝCH DOMOCH - - - - - PLOCHY BÝVANIA V RODINNÝCH DOMOCH - - - - - DOBYVACÍ PRIESTOR - - - - - CHRÁNENÉ LOŽISKOVÉ ÚZEMIE - - - - - ZRUŠENÉ DOBYVACÍ PRIESTOR - - - - - ZMENY A DOPLNKY 01/2016 - - - - - PLOCHY BÝVANIA V BYTOVÝCH DOMOCH - - - - - PLOCHY BÝVANIA V RODINNÝCH DOMOCH - - - - - PLOCHY OBČANSKEJ VYBAVENOSTI - - - - - ZMIEŠANÉ ÚZEMIE BÝVANIA A OBČ. VYBAVENOSTI - - - - - ORNÁ PÔDA - - - - - ZMENY A DOPLNKY 05/2022 - - - - - PLOCHY BÝVANIA V BYTOVÝCH DOMOCH - - - - - PLOCHY BÝVANIA V RODINNÝCH DOMOCH - - - - - ELEKTRICKÁ ENERGIA, NÁVRH - - - - - TRAFOSTANICA, NÁVRH - - - - - OCHRANNÉ PÁSMA HOSPODÁRSKEHO DVORA - STAV NA ZRUŠENIE
---	---	--	--	---	---

OCHRANA PRÍRODY A TVORBA KRAJINY A PRVKOV MÚSES

1:10 000

0 100 200 300 400 500 1 000
m

obstarovateľ:
MESTO ŠAŠTÍN - STRÁŽE
Alej 549
908 41 Šaštín - Stráže





spracovateľ:
AŽ PROJEKT S.R.O.
Bezručova 5, 811 09 Bratislava
www.azprojekt.sk



ČISTOPIS

AUGUST 2024

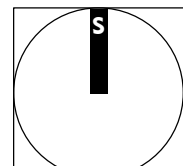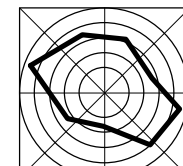

4