ŠAŠTÍN - STRÁŽE

ÚZEMNÝ PLÁN MESTA V ZNENÍ ZMIEN A DOPLNKOV Č. 1/2007, 1/2008, 1/2011, 1/2016, 5/2022

ČISTOPIS

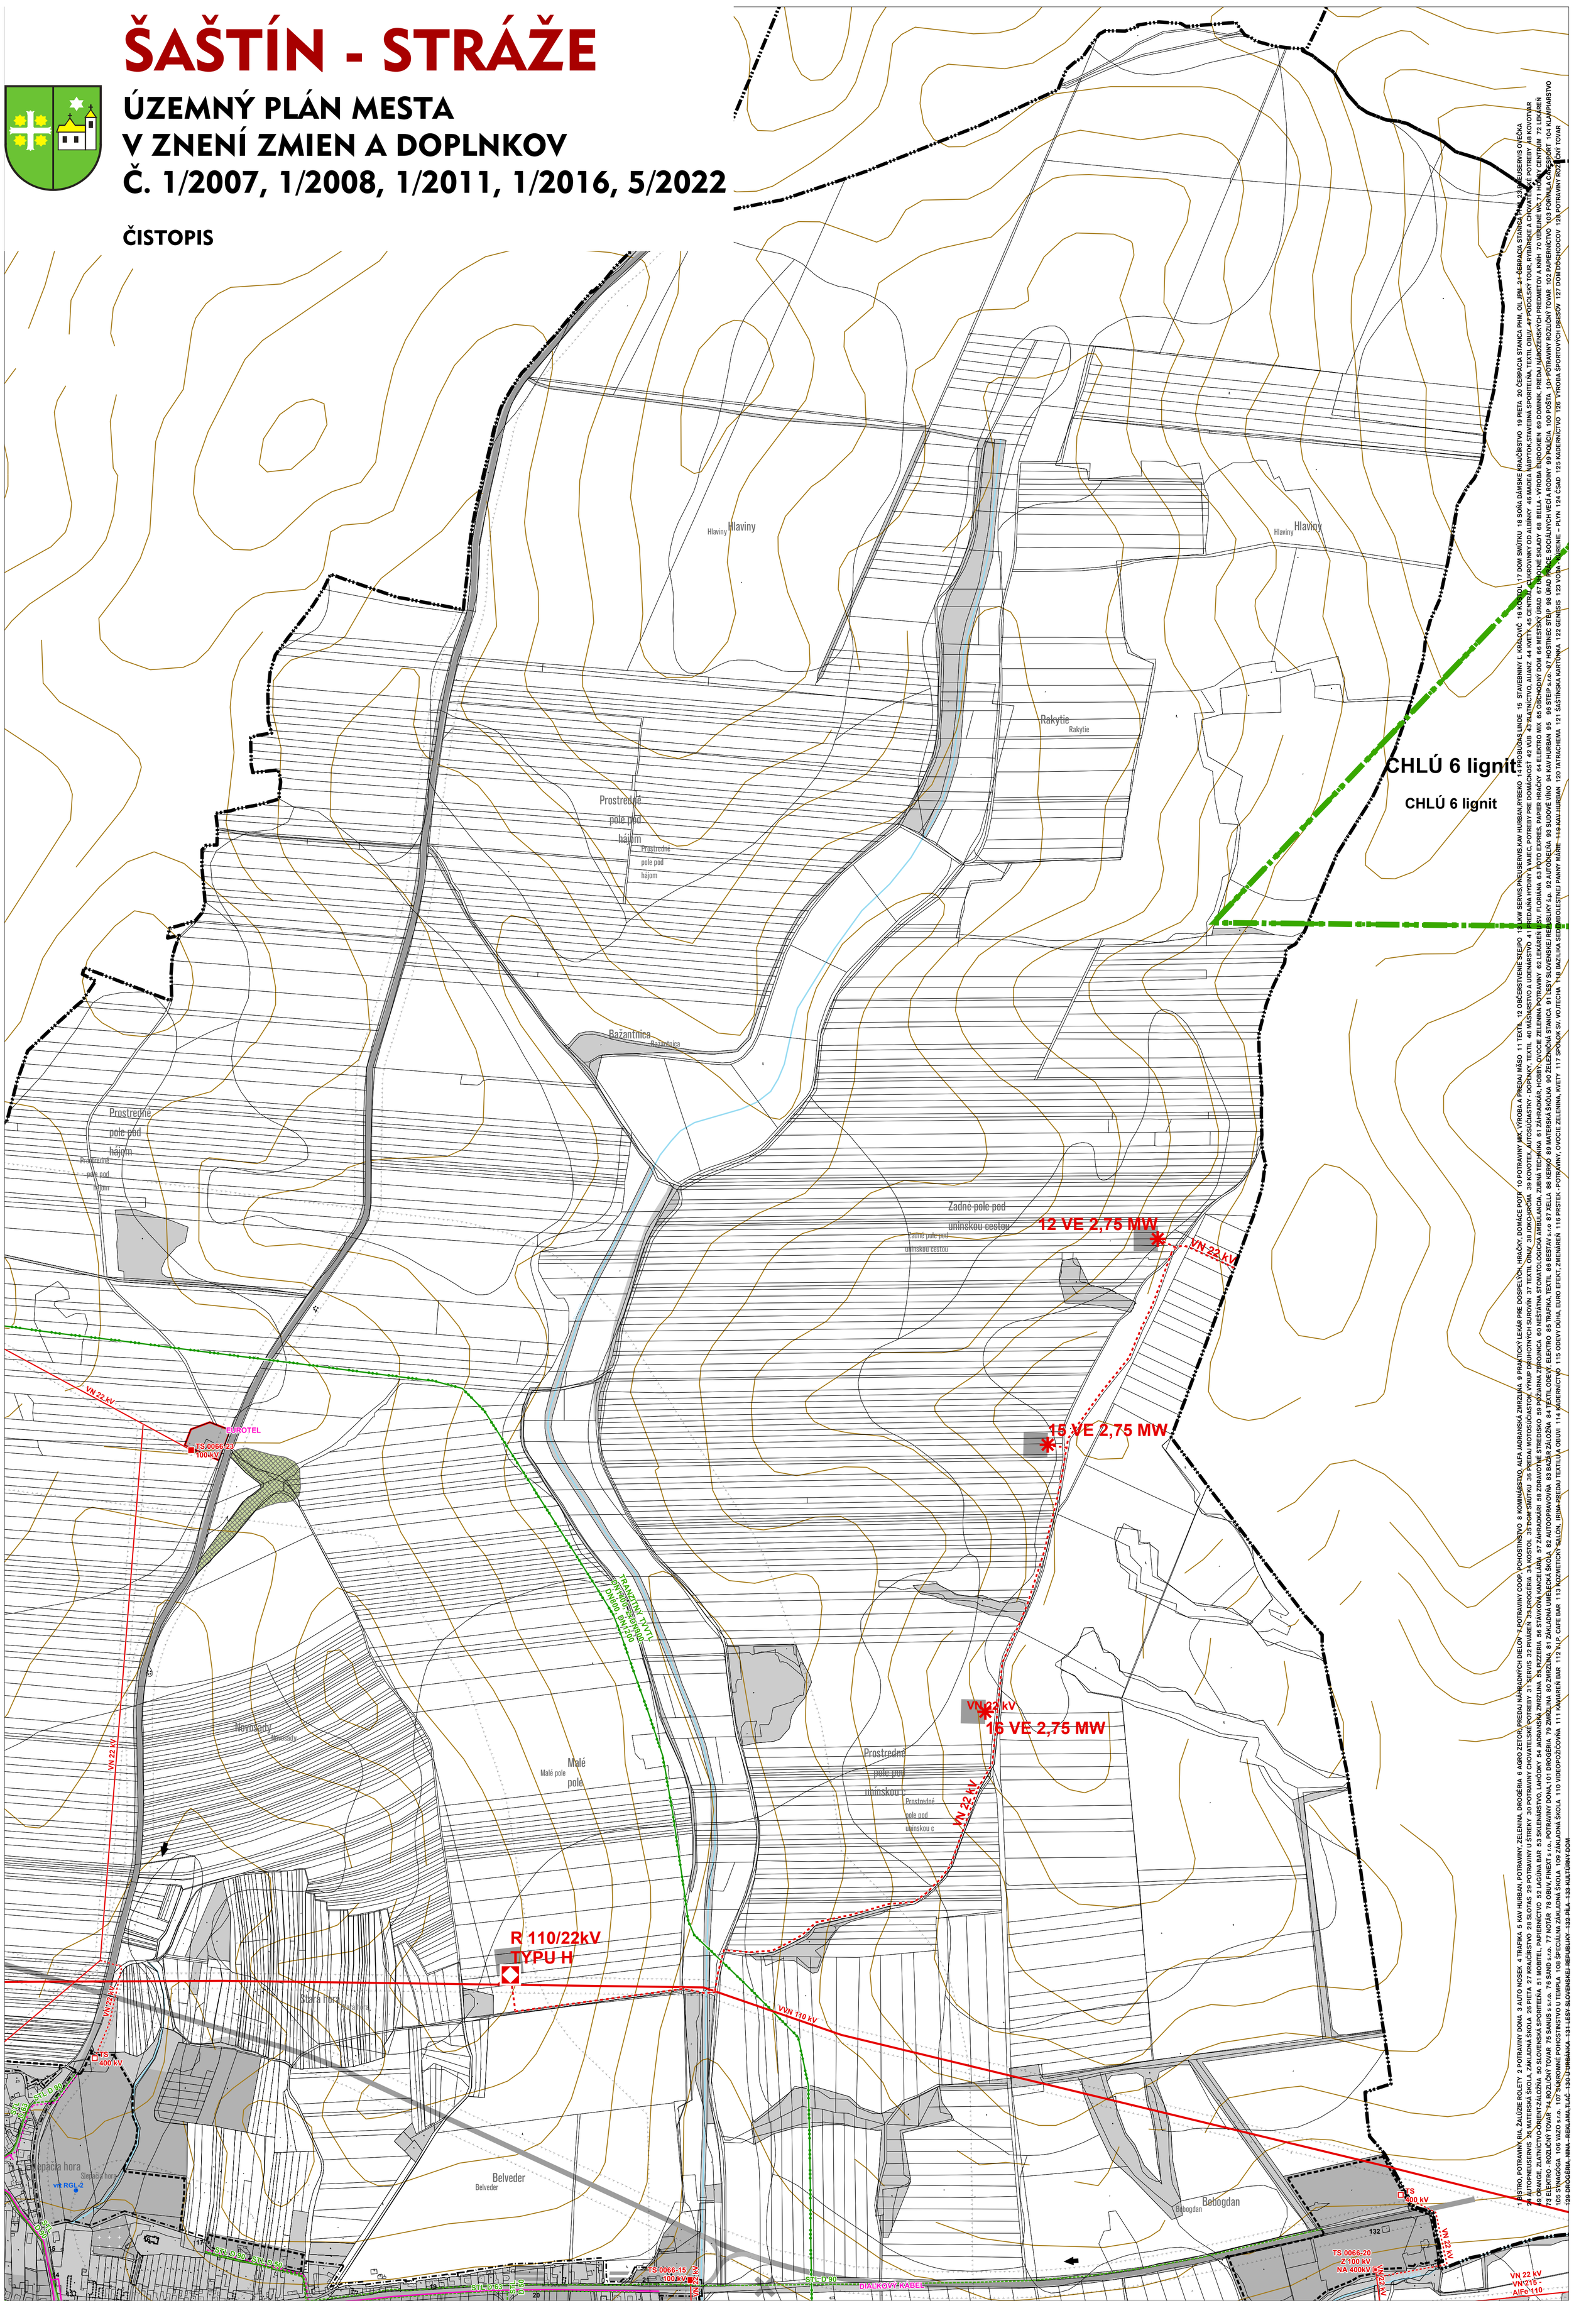

LEGENDA ÚPN V ZNENÍ ZMIEN A DOPLNKOV Č. 1/2007, 1/2008, 1/2011, 1/2016, 5/2022

- HRANICA KATASTRÁLNEHO ÚZEMIA
- HRANICA ZAST. ÚZEMIA K 1.1 1990
- HRANICA ZAST. ÚZEMIA-NÁVRH-1.ETAPA
- HRANICA ZAST. ÚZEMIA-NÁVRH-2.ETAPA
- HRANICA OP NÁRODNEJ KULT. PAMIATKY
- HRANICA REKREAČNEJ OBLASTI
- OBJEKTY ZAPÍSANÉ V ÚZ PF SR
- OBJEKT PAMIATKOVÉHO ZÁUJMU
- OBJEKTY NEZAPÍSANÉ V ÚZ PF SR
- LOŽISKÁ
- OCHRANNÉ PÁSMA VŠETKÝCH DRUHOV
- ZASTAVANÉ PLOCHY
- PLOCHY TECHNICKEJ INFRAŠTRUKTÚRY
- VODNÉ PLOCHY A TOKY
- PLOCHY SKLÁDOK

DOPRAVNÁ INFRAŠTRUKTÚRA

- B3
- C1
- C2
- C3
- D1
- D2

PLOCHY PRE ROZVOJ

- PLOCHY BÝVANIA V BYTOVÝCH DOMOCH; NÁVRH; 1.ETAPA
- PLOCHY BÝVANIA V BYTOVÝCH DOMOCH; NÁVRH; 2.ETAPA
- PLOCHY BÝVANIA V BYTOVÝCH DOMOCH; VÝHLAD; <NULL>
- PLOCHY BÝVANIA V RODINNÝCH DOMOCH; NÁVRH; 1.ETAPA
- PLOCHY BÝVANIA V RODINNÝCH DOMOCH; NÁVRH; 2.ETAPA
- PLOCHY BÝVANIA V RODINNÝCH DOMOCH; VÝHLAD; <NULL>
- PLOCHY POLYFUNKCIE; NÁVRH; 1.ETAPA
- PLOCHY POLYFUNKCIE; NÁVRH; 2.ETAPA
- PLOCHY KÚPEĽNOREKREAČNÝCH ZARIADENÍ; NÁVRH; 1.ETAPA
- PLOCHY ŠPORTU; NÁVRH; 1.ETAPA
- PLOCHY ŠPORTU; NÁVRH; 2.ETAPA
- PLOCHY REKONŠTRUKCIE CINTORÍNU; NÁVRH; 1.ETAPA
- PLOCHY CINTORÍNOV; NÁVRH; 1.ETAPA
- PLOCHY VYBAVENOSTI, SLUŽIEB, KOMUNÁLNEJ VÝROBY; NÁVRH; 1.ETAPA
- PLOCHY VYBAVENOSTI, SLUŽIEB, KOMUNÁLNEJ VÝROBY; NÁVRH; 2.ETAPA
- PLOCHY VÝROBY; NÁVRH; 1.ETAPA
- PLOCHY VÝROBY; VÝHLAD; <NULL>
- ZELEŇ PARKOVO UPRAVENÁ; NÁVRH; 1.ETAPA
- ZELEŇ IZOLAČNÁ A VÝPLŇOVÁ; NÁVRH; 1.ETAPA
- ZELEŇ IZOLAČNÁ A VÝPLŇOVÁ; NÁVRH; 2.ETAPA
- ZELEŇ IZOLAČNÁ A VÝPLŇOVÁ; VÝHLAD; <NULL>

TECHNICKÁ INFRAŠTRUKTÚRA

- ELEKTRICKÁ ENERGIA, VN, NA ZRUŠENIE
- ELEKTRICKÁ ENERGIA, VN, NÁVRH
- ELEKTRICKÁ ENERGIA, VN, STAV
- ELEKTRICKÁ ENERGIA, VVN, STAV
- PLYNOVOD, STL, STAV
- PLYNOVOD, STL, NÁVRH
- PLYN, VTL, STAV
- TELEKOMUNIKÁCIE, MTS, NÁVRH
- TELEKOMUNIKÁCIE, MTS, STAV
- TELEKOMUNIKÁCIE, DIAĽKOVÝ KÁBEL, STAV
- TELEKOMUNIKÁCIE, DIAĽKOVÝ OPTICKÝ KÁBEL, STAV
- ORANGE, OPTICKÝ KÁBEL, STAV
- PLYNOVOD, VTL,
- PLYNOVOD, VTL, NÁVRH
- PLYNOVOD, TRANZITNÝ, STAV

ZARIADENIA TECHNICKEJ INFRAŠTRUKTÚRY

- ELEKTRICKÁ ENERGIA, TRAFOSTANICA, NÁVRH
- ELEKTRICKÁ ENERGIA, TRAFOSTANICA, STAV
- ELEKTRICKÁ ENERGIA, TRAFOSTANICA, VÝMENA
- PLYNOVOD, REGULAČNÁ STANICA, STAV
- TELEKOMUNIKÁCIE, ATÚ, STAV
- VODNÝ ZDROJ

ZMENY A DOPLNKY 01/2008

- PLOCHY TECHNICKEJ INFRAŠTRUKTÚRY, NÁVRH, 1.ETAPA
- ELEKTRICKÁ ENERGIA, VN, NÁVRH
- ELEKTRICKÁ ENERGIA, VVN, NÁVRH
- ELEKTRICKÁ ENERGIA, VETERNÁ ELEKTRÁREŇ, NÁVRH
- ELEKTRICKÁ ENERGIA, ROZVODŇA, NÁVRH

ZMENY A DOPLNKY 01/2011

- PLOCHY VYBAVENOSTI, SLUŽIEB, KOMUNÁLNEJ VÝROBY
- PLOCHY BÝVANIA V BYTOVÝCH DOMOCH
- PLOCHY BÝVANIA V RODINNÝCH DOMOCH
- PLYNOVOD, STL, NÁVRH
- TELEKOMUNIKÁCIE, MTS, NÁVRH
- DOBÝVACÍ PRIESTOR
- CHRÁNENÉ LOŽISKOVÉ ÚZEMIE
- ZRUŠENÝ DOBÝVACÍ PRIESTOR
- ZRUŠENÉ CHLU

ZMENY A DOPLNKY 01/2016

- PLOCHY BÝVANIA V BYTOVÝCH DOMOCH
- PLOCHY BÝVANIA V RODINNÝCH DOMOCH
- PLOCHY OBČIANSKEJ VYBAVENOSTI
- ZMIEŠANÉ ÚZEMIE BÝVANIA A OBČ. VYBAVENOSTI
- ORNÁ PÔDA
- PLYNOVOD, STL, NÁVRH
- TELEKOMUNIKÁCIE, MTS, NÁVRH

ZMENY A DOPLNKY 05/2022

- PLOCHY BÝVANIA V BYTOVÝCH DOMOCH
- PLOCHY BÝVANIA V RODINNÝCH DOMOCH
- ELEKTRICKÁ ENERGIA, NÁVRH
- TRAFOSTANICA, NÁVRH
- STAV NA ZRUŠENIE

NÁVRH RIEŠENIA VEREJNÉHO TECHNICKÉHO VYBAVENIA - ELEKTRICKÁ ENERGIA, TELEKOMUNIKÁCIE, PLYN

1:5 000

0 100 200 300 400 500 m

obstarávateľ:
MESTO ŠAŠTÍN - STRÁŽE
Alej 549
908 41 Šaštín - Stráže

spracovateľ:
AZ PROJEKT S.R.O.
Bezručova 5, 811 09 Bratislava
www.azprojekt.sk

ČISTOPIS
AUGUST 2024

I

5A