


Liteň

obec - Liteň [531456]
k. ú. - Běleč u Litně [685232]

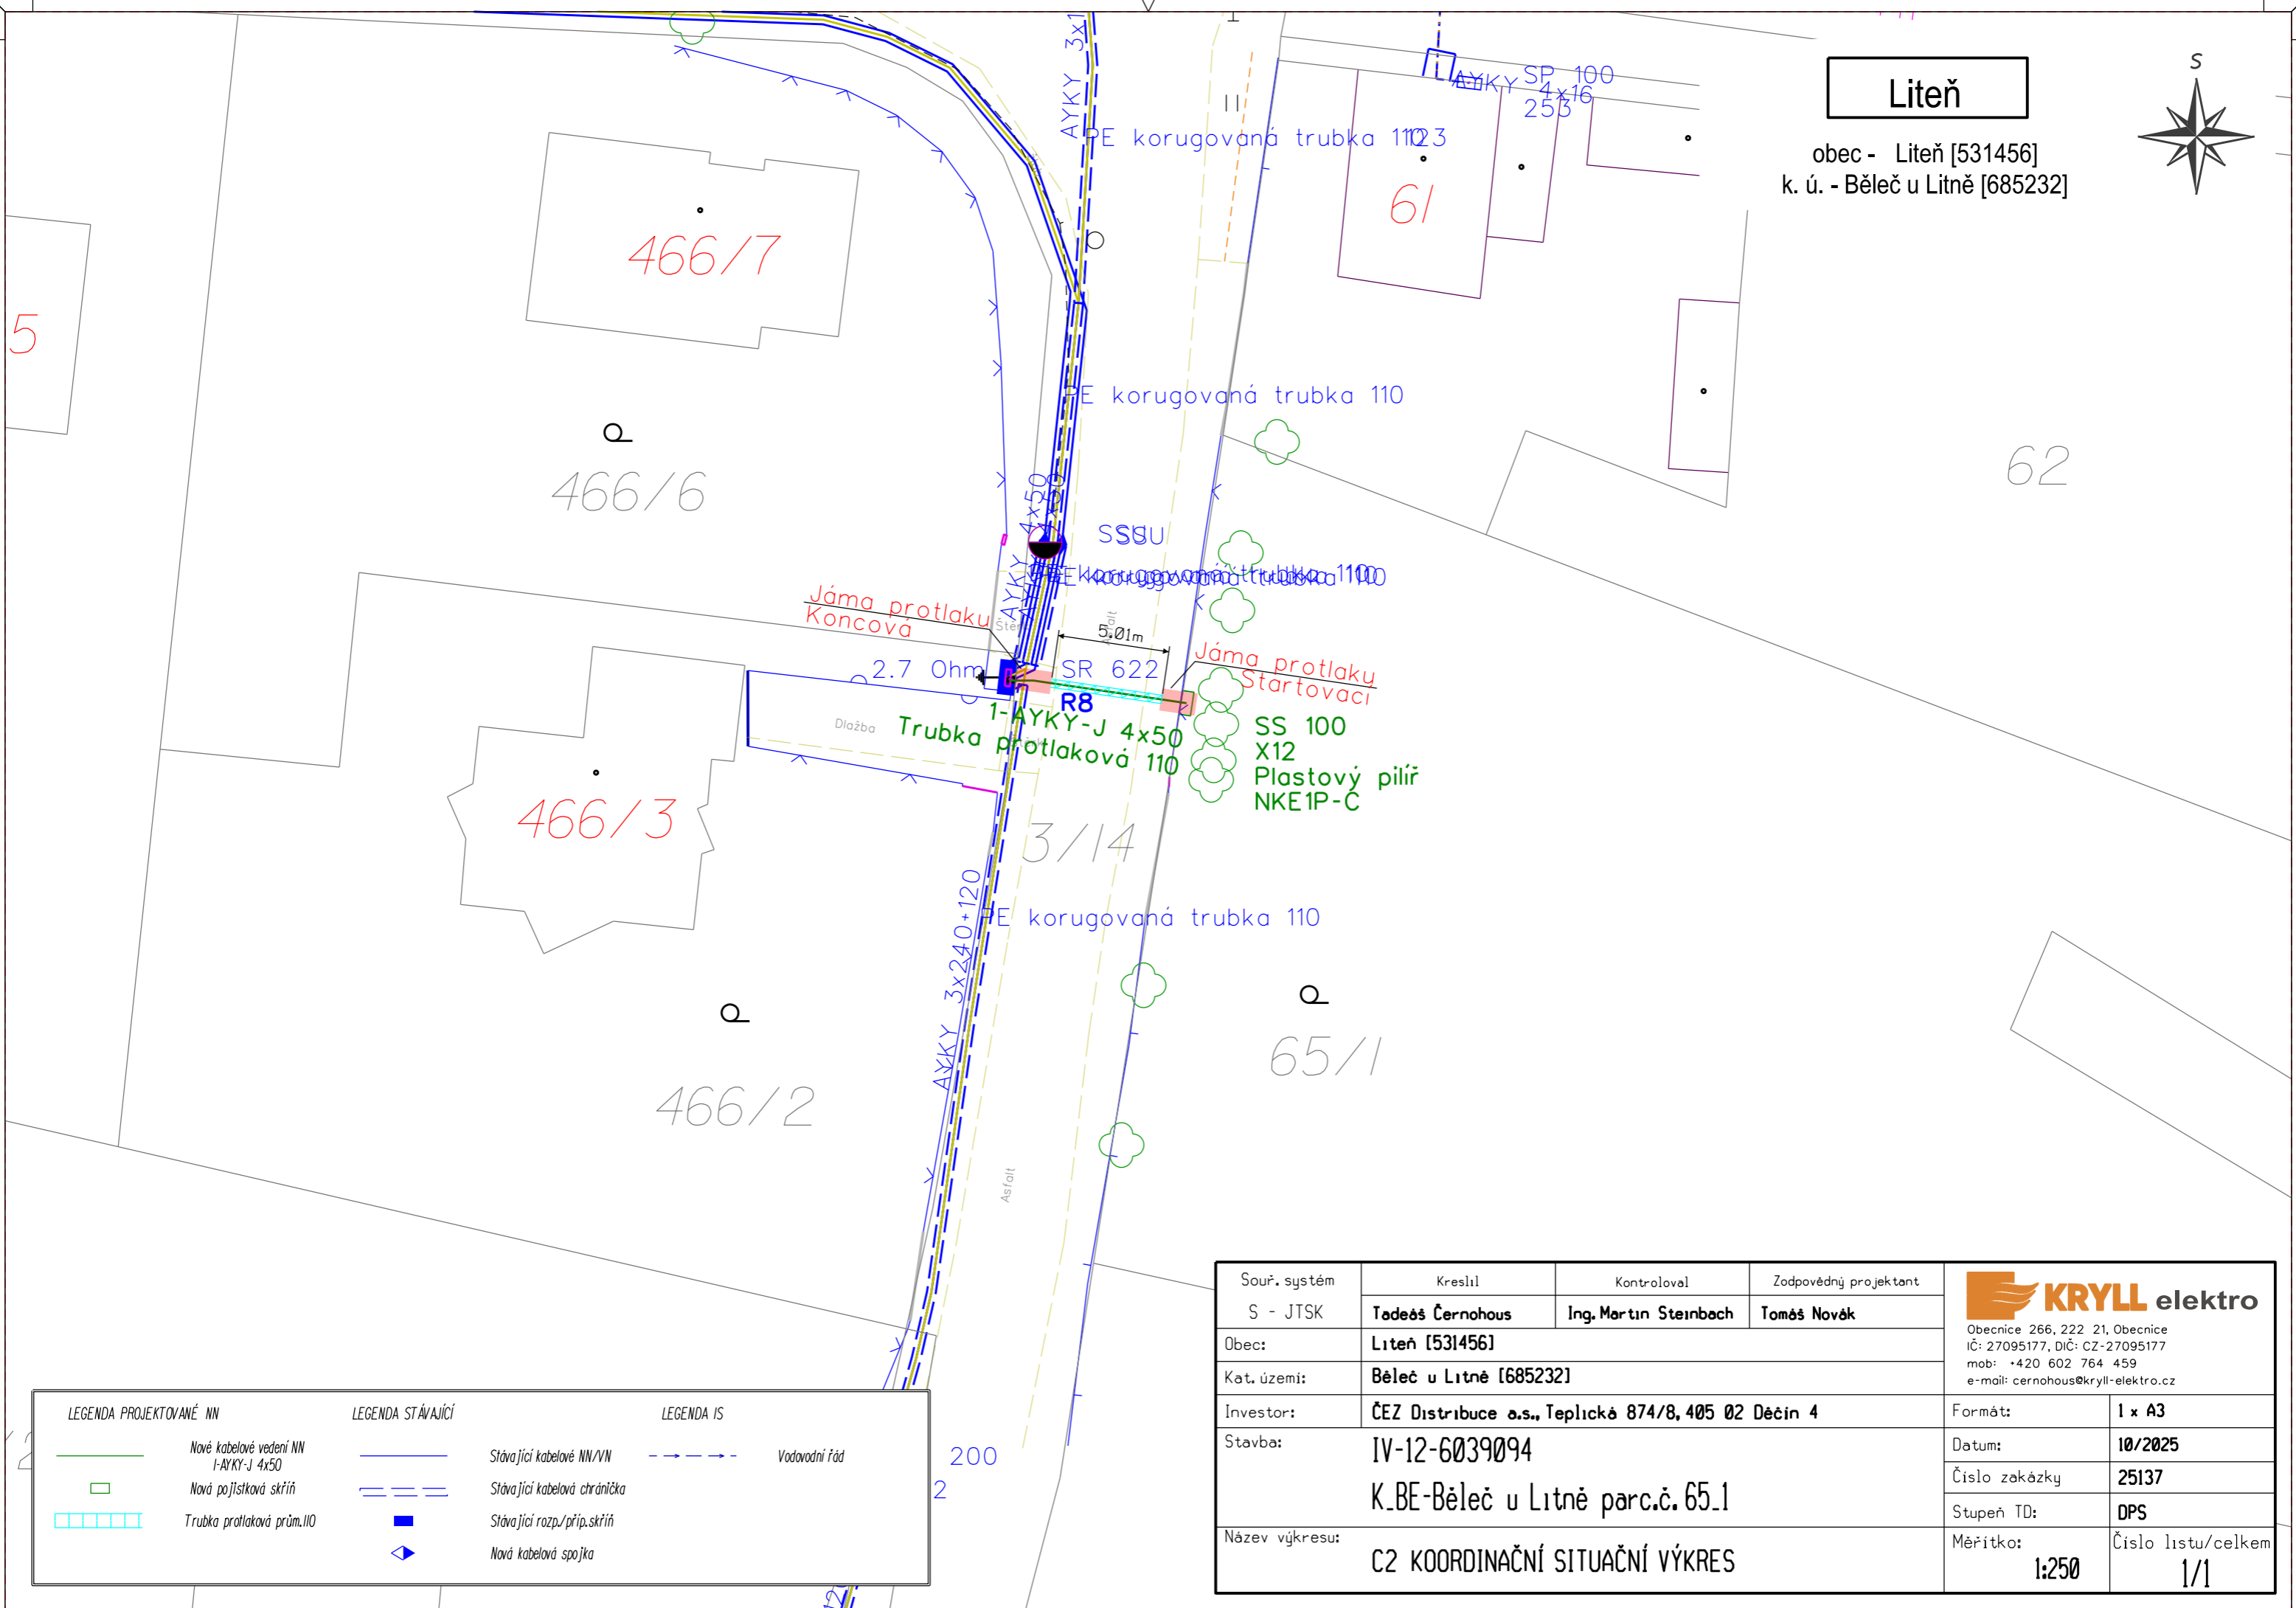

LEGENDA PROJEKTOVANÉ NN	LEGENDA STÁVAJÍCÍ	LEGENDA IS
Nové kabelové vedení NN I-AYKY-J 4x50	Stávající kabelové NN/VN	Vodovodní řád
Nová pojistková skříň	Stávající kabelová chránička	
Trubka protlaková prům.110	Stávající rozp./přip.skříň	
	Nová kabelová spojka	

Souř. systém	Kreslil	Kontroloval	Zodpovědný projektant	<p>Obecnice 266, 222 21, Obecnice IČ: 27095177, DIČ: CZ-27095177 mob: +420 602 764 459 e-mail: cernohous@kryll-elektro.cz</p>	
S - JTSK	Tadeáš Černohous	Ing. Martin Steinbach	Tomáš Novák		
Obec:	Liteň [531456]			Formát:	1 x A3
Kat. území:	Běleč u Litně [685232]			Datum:	10/2025
Investor:	ČEZ Distribuce a.s., Teplická 874/8, 405 02 Děčín 4			Číslo zakázky	25137
Stavba:	IV-12-6039094 K_BE-Běleč u Litně parc.č. 65.1			Stupeň TD:	DPS
Název výkresu:	C2 KOORDINAČNÍ SITUAČNÍ VÝKRES			Měřítko:	1:250
				Číslo listu/celkem	1/1