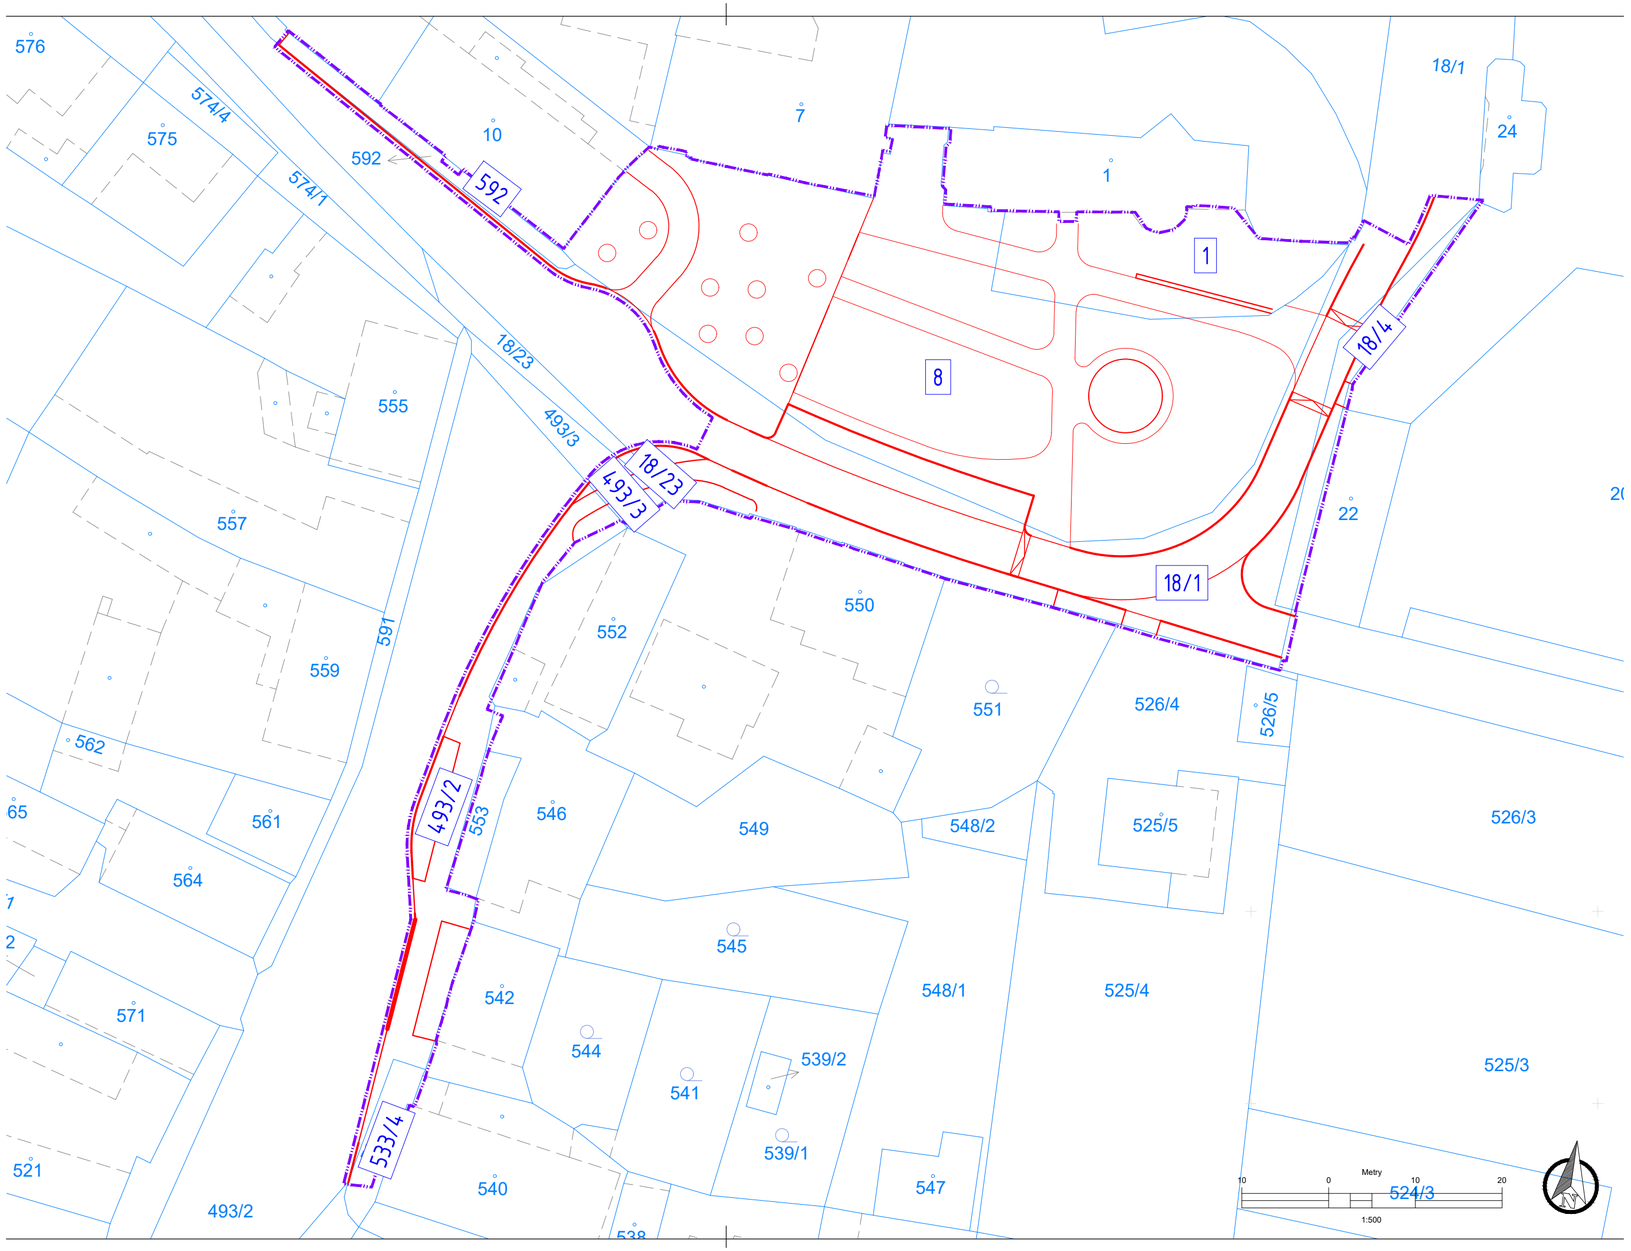

SEZNAM DOTČENÝCH POZEMKŮ

parc. č.	[m²]	LV	Způsob využití:	Druh pozemku:	Způsob ochrany nemovitosti	Vlastník:
592	92	10001	ostatní komunikace	ostatní plocha	rozsáhlé chráněné území	Městys Liteň, Náměstí 71, 26727 Liteň
18/1	24925	10001	silnice	ostatní plocha	rozsáhlé chráněné území	Městys Liteň, Náměstí 71, 26727 Liteň
8	2101	10001	ostatní komunikace	ostatní plocha	rozsáhlé chráněné území	Městys Liteň, Náměstí 71, 26727 Liteň
493/3	102	10001	ostatní komunikace	ostatní plocha	rozsáhlé chráněné území	Městys Liteň, Náměstí 71, 26727 Liteň
18/23	85	10001	silnice	ostatní plocha	rozsáhlé chráněné území	Městys Liteň, Náměstí 71, 26727 Liteň
533/4	66	10001	ostatní komunikace	ostatní plocha	rozsáhlé chráněné území	Městys Liteň, Náměstí 71, 26727 Liteň
493/2	4611	10001	ostatní komunikace	ostatní plocha	rozsáhlé chráněné území	Městys Liteň, Náměstí 71, 26727 Liteň
18/4	113	907	jiná plocha	ostatní plocha	rozsáhlé chráněné území	Amaltheia a.s., Elišky Krásnohorské 10/2 Josefov, 11000 Praha 1
1	712	435		zastavěná plocha a nádvoří	rozsáhlé chráněné území	Římskokatolická farnost Řevnice nám. Krále Jiřího z Poděbrad 20, 25230 Řevnice
k.ú.	LITEŇ [685 267]					

PŘEDLOŽENÁ PD NENÍ REALIZAČNÍ DOKUMENTACÍ STAVBY

Výškový systém Balt po vyrovnání | Souřadný systém JTSK

GENERÁLNÍ PROJEKTANT:
STUDIO T-VEKTOR s.r.o.
Ateliér projekce dopravních staveb
Na Pláni 2862/11 Praha 5 - Smíchov 150 00, IČO: 10783741
+420 732 819 547 tesar.projekce@gmail.com IDDS: uyhmgfn

IČO: 10783741
TEL.: +420 732 819 547
E-MAIL: tvektor01@gmail.com
IDDS: uyhmgfm

AKCE: LITEŇ - revitalizace Sadů Sv. čecha

ZAKÁZKA: -
REVIZE: 00
HIP: Ing. Zdeněk Tesař

MÍSTO STAVBY: k. ú. Liteň, ul. Sady Sv. Čecha, Školská
KÓD K.Ú.: [685 267]

ZADAVATEL: Městys Liteň
Náměstí 71, 267 27 Liteň
IČO: 00233501
TEL.: -

STUPEŇ PROJEKTU: Dokumentace pro povolení stavby
DATUM: 02/2026

ČÁST DOKUMENTACE: Situační výkresy
DÍL: C.

ZPRACOVATEL ČÁSTI: Studio T-vektor s.r.o.
Na Pláni 2862/11 Praha 5 - Smíchov 150 00
ODPOVĚDNÝ PROJEKTANT: Ing. Zdeněk Tesař
KRESLIL: Ing. Zdeněk Tesař

OBSAH: Katastrální situační výkres
PŘÍLOHA: C.2.

OZNAČENÍ V EL. VERZI: DPS-SaSvCe_C.2-KAT.dwg
MĚŘÍTKO: 1:500

PARÉ: 0 1 2 3 4 5 6 7 8 9

© návrh řešení obsažený ve výkresové a textové části je předmětem ochrany dle autorského zákona