


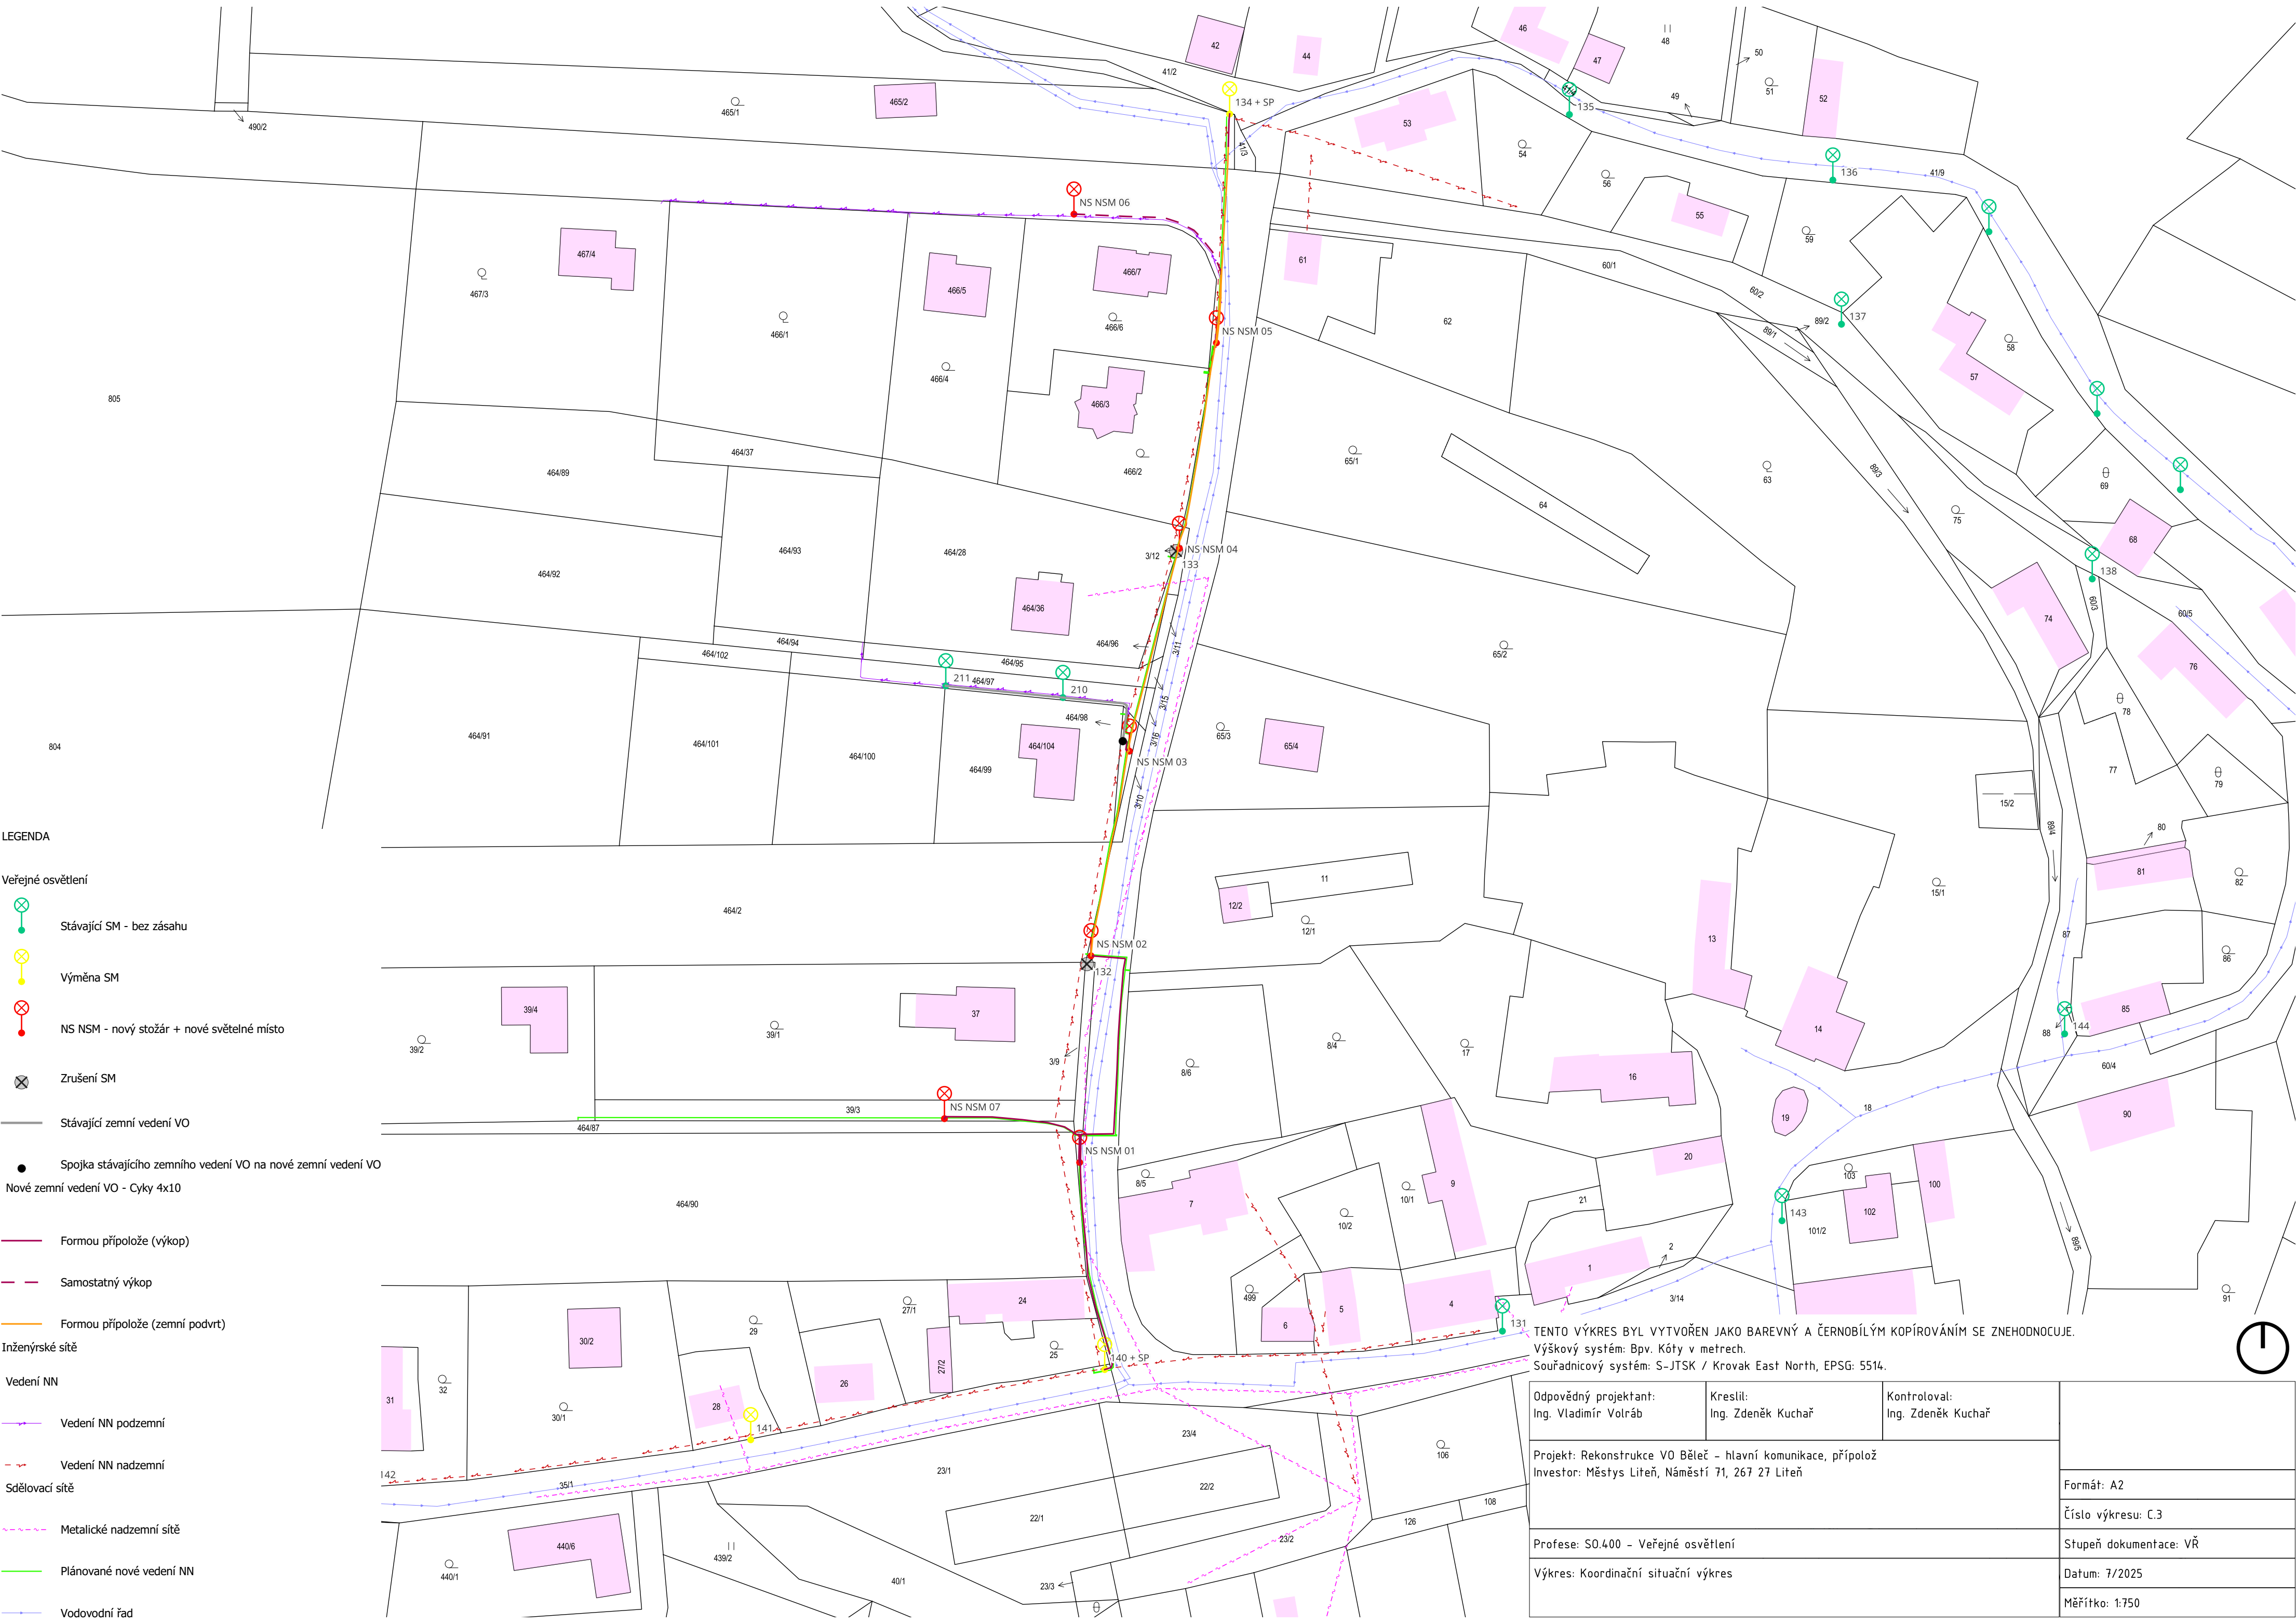

LEGENDA

- Veřejné osvětlení
- Stávající SM - bez zásahu
 - Výměna SM
 - NS NSM - nový stožár + nové světelné místo
 - Zrušení SM
 - Stávající zemní vedení VO
 - Spojka stávajícího zemního vedení VO na nové zemní vedení VO
 - Nové zemní vedení VO - Cyky 4x10
 - Formou přípoře (výkop)
 - Samostatný výkop
 - Formou přípoře (zemní podvrt)
- Inženýrské sítě
- Vedení NN
- Vedení NN podzemní
 - Vedení NN nadzemní
- Sdělovací sítě
- Metalické nadzemní sítě
 - Plánované nové vedení NN
 - Vodovodní řad

TENTO VÝKRES BYL VYTVOŘEN JAKO BAREVNÝ A ČERNOBÍLÝM KOPÍROVÁNÍM SE ZNEHODNOUJE.
Výškový systém: Bpv. Kóty v metrech.
Souřadnicový systém: S-JTSK / Krovak East North, EPSG: 5514.

Odpovědný projektant: Ing. Vladimír Volráb	Kreslil: Ing. Zdeněk Kuchař	Kontroloval: Ing. Zdeněk Kuchař	
Projekt: Rekonstrukce VO Běleč - hlavní komunikace, přípoř Investor: Městys Liteň, Náměstí 71, 267 27 Liteň			Formát: A2
Profese: SO.400 - Veřejné osvětlení			Číslo výkresu: C.3
Výkres: Koordinační situační výkres			Stupeň dokumentace: VŘ
			Datum: 7/2025
			Měřítko: 1:750