


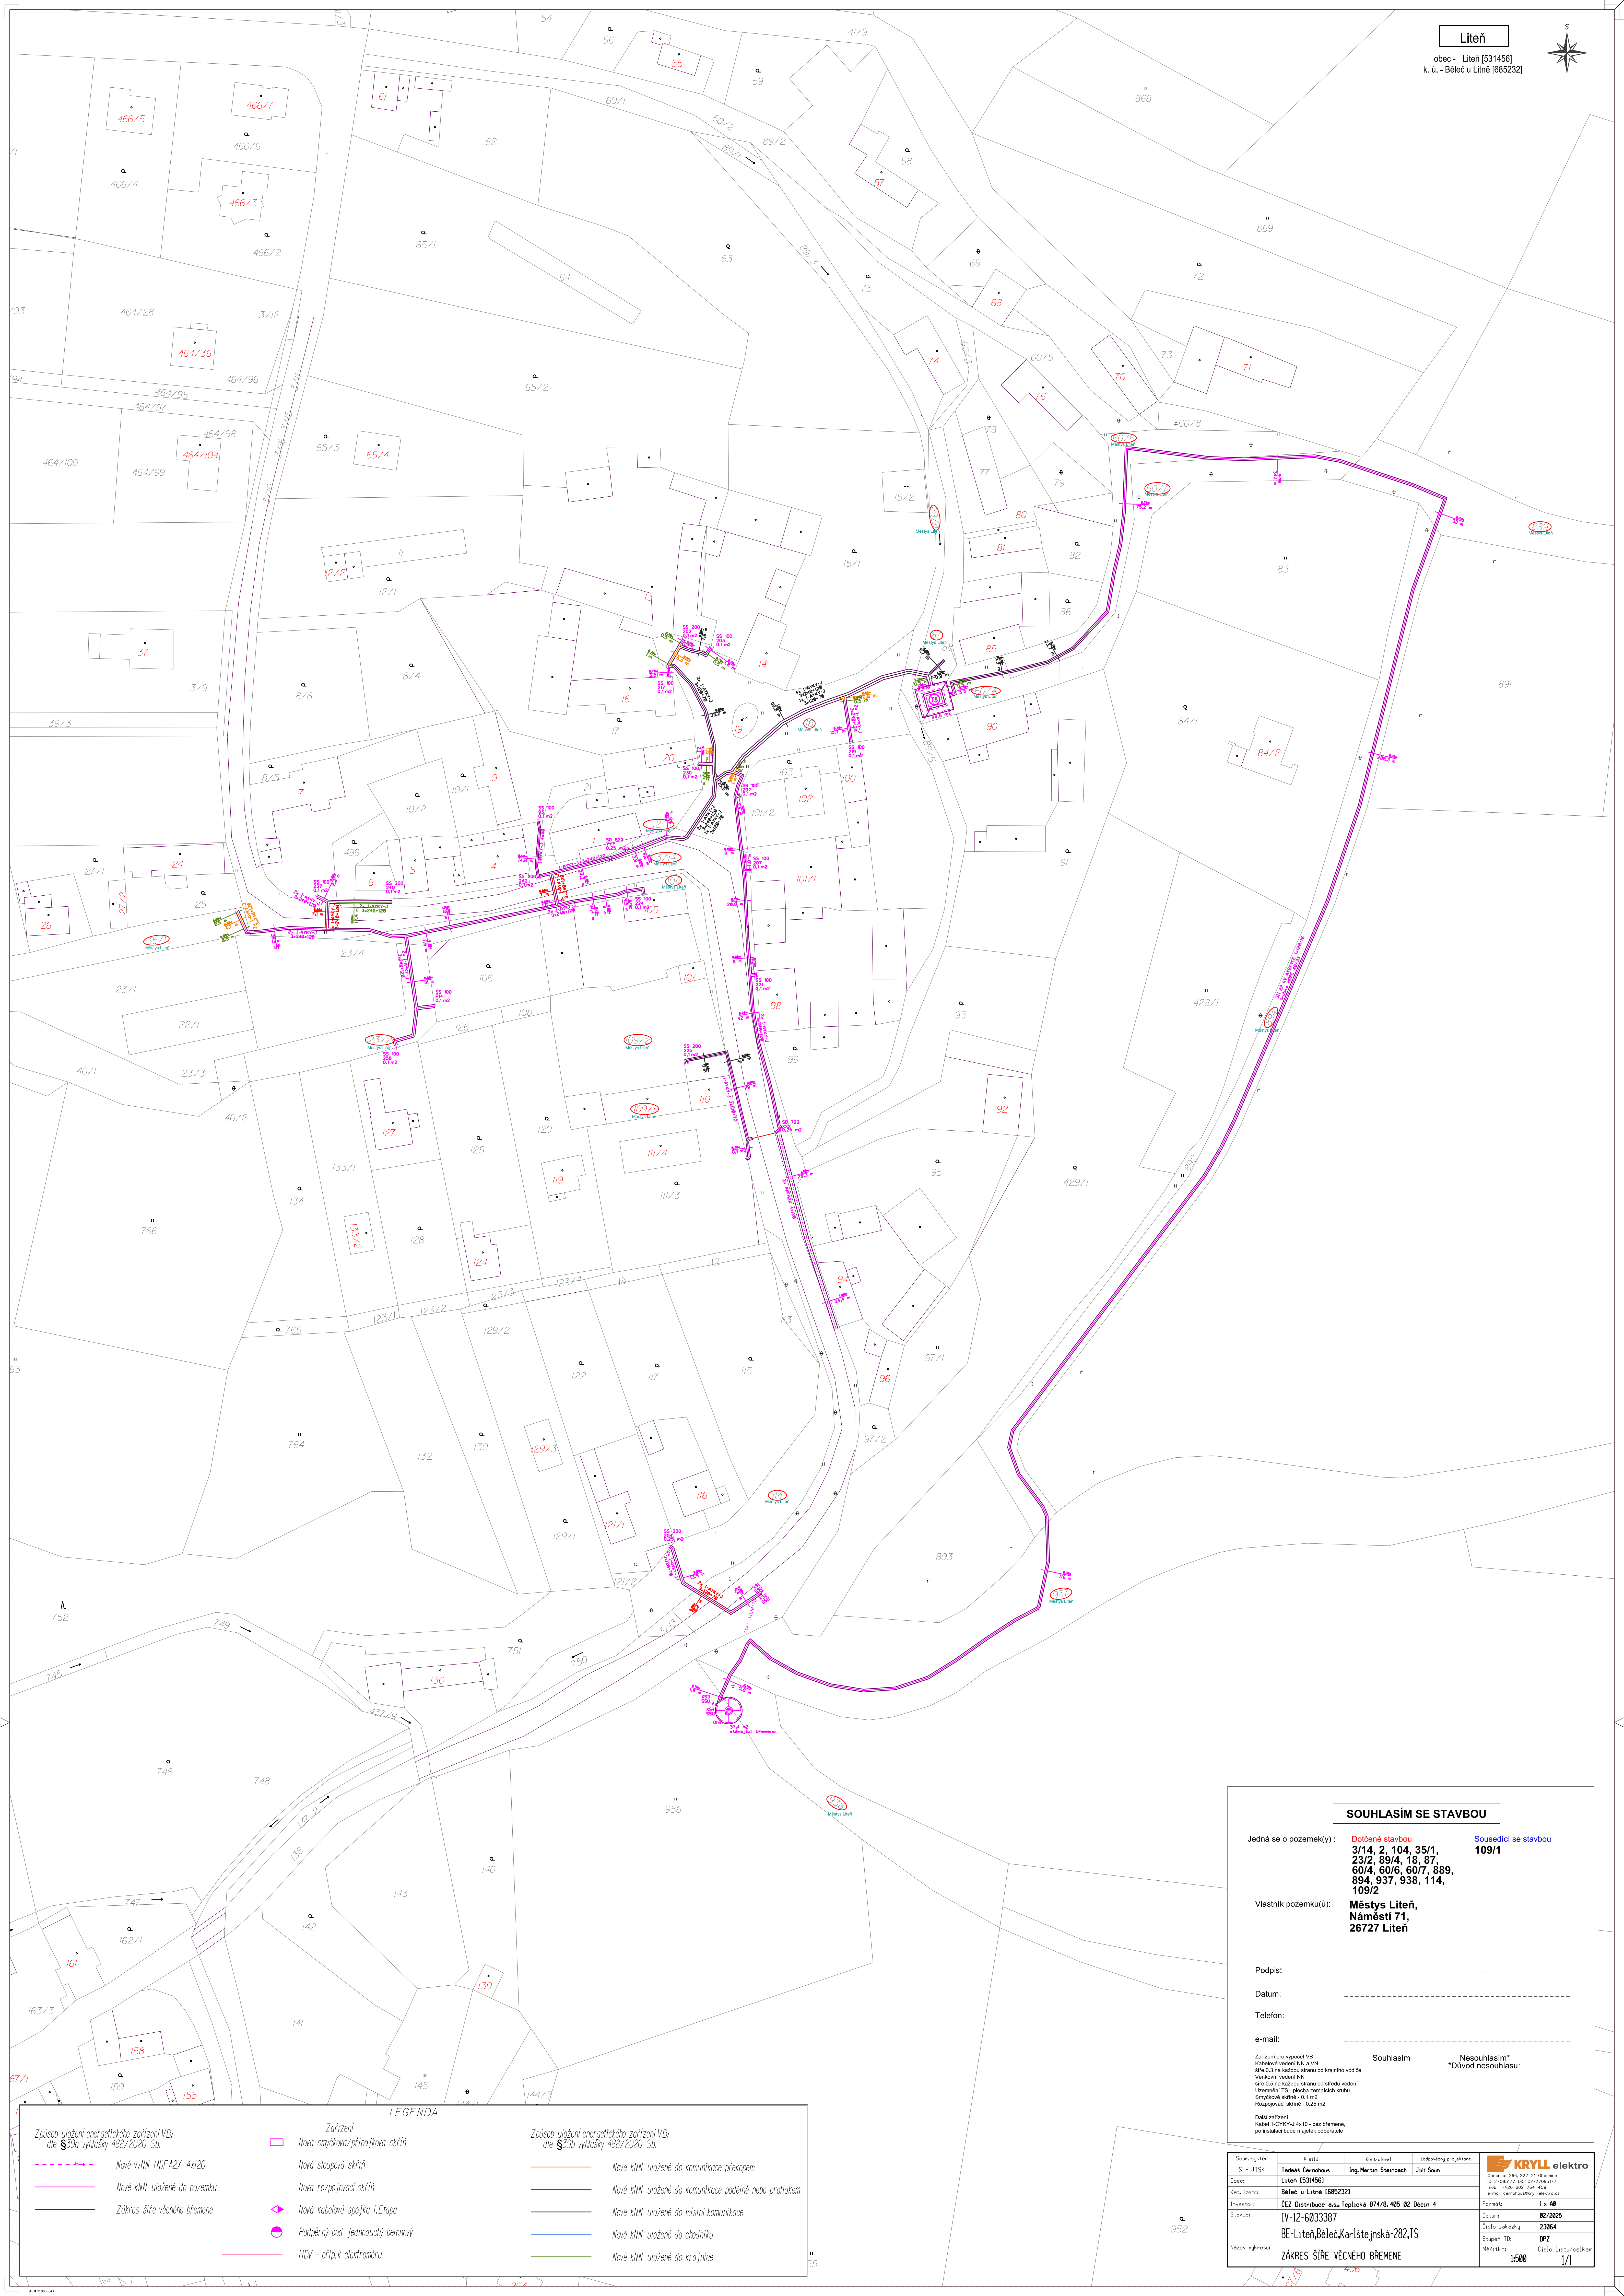

LEGENDA

Způsob uložení energetického zařízení VB:
dle § 39a vyhlášky 488/2020 Sb.

Zařízení

Způsob uložení energetického zařízení VB:
dle § 39b vyhlášky 488/2020 Sb.

Nové vnN INFA2X 4x120

Nové KNN uložené do pozemku

Zákres síře věcného břemene

Nová smyčková/připojovací skříň

Nová sloupová skříň

Nová rozpojovací skříň

Nová kabelová spojka I.Etapa

Podpěrný bod Jednoduchý betonový

HVN - přípoj. k elektrárně

Nové KNN uložené do komunikace překlopem

Nové KNN uložené do komunikace podélně nebo protlakem

Nové KNN uložené do místní komunikace

Nové KNN uložené do chodníku

Nové KNN uložené do krajnice

SOUHLASÍM SE STAVBOU

Jedná se o pozemek(y) : **Dotčené stavbou** 3/14, 2, 104, 35/1, 23/2, 89/4, 18, 87, 60/4, 60/6, 60/7, 889, 894, 937, 938, 114, 109/2

Sousedící se stavbou 109/1

Vlastník pozemku(ů): **Městys Liteň, Náměstí 71, 26727 Liteň**

Podpis: _____

Datum: _____

Telefon: _____

e-mail: _____

☒ Souhlasím ☐ Nesouhlasím
*Důvod nesusouhlasu: _____

Další zařízení
Kabel I-2XVY-J 4x10 - bez břemene,
po instalaci bude majetek odstráněn

Stav. systém	Kresla	Kontroloval	Zatvářející projektant	
S - JTSK	Tadeáš Černohous	Ing. Martin Šternbach	Jurí Šaur	
Obec:	Liteň [531456]			Doklad 366, 323, 21, Obecní úřad, 21000171, 05, 02, 21000171
Kat. území:	Bělec u Litně [685232]			mapa: +420 602 764 459
Investor:	ČEZ Distribuce a.s., Teplice 874/B, 405 02 Olešná 4			e-mail: cernohous@ryll.cz
Stavba:	IV-12-6033387			Formát: 1 x A0
	BE-Liteň, Bělec, Karlejská-282, TS			Datum: 02/2025
Název výkresu:	ZÁKRES SÍŘE VĚCNÉHO BŘEMENE			Číslo zakázky: 23864
				Stupeň TB: DP2
				Měřítko: 1:500
				Číslo listu/celkem: 1/1