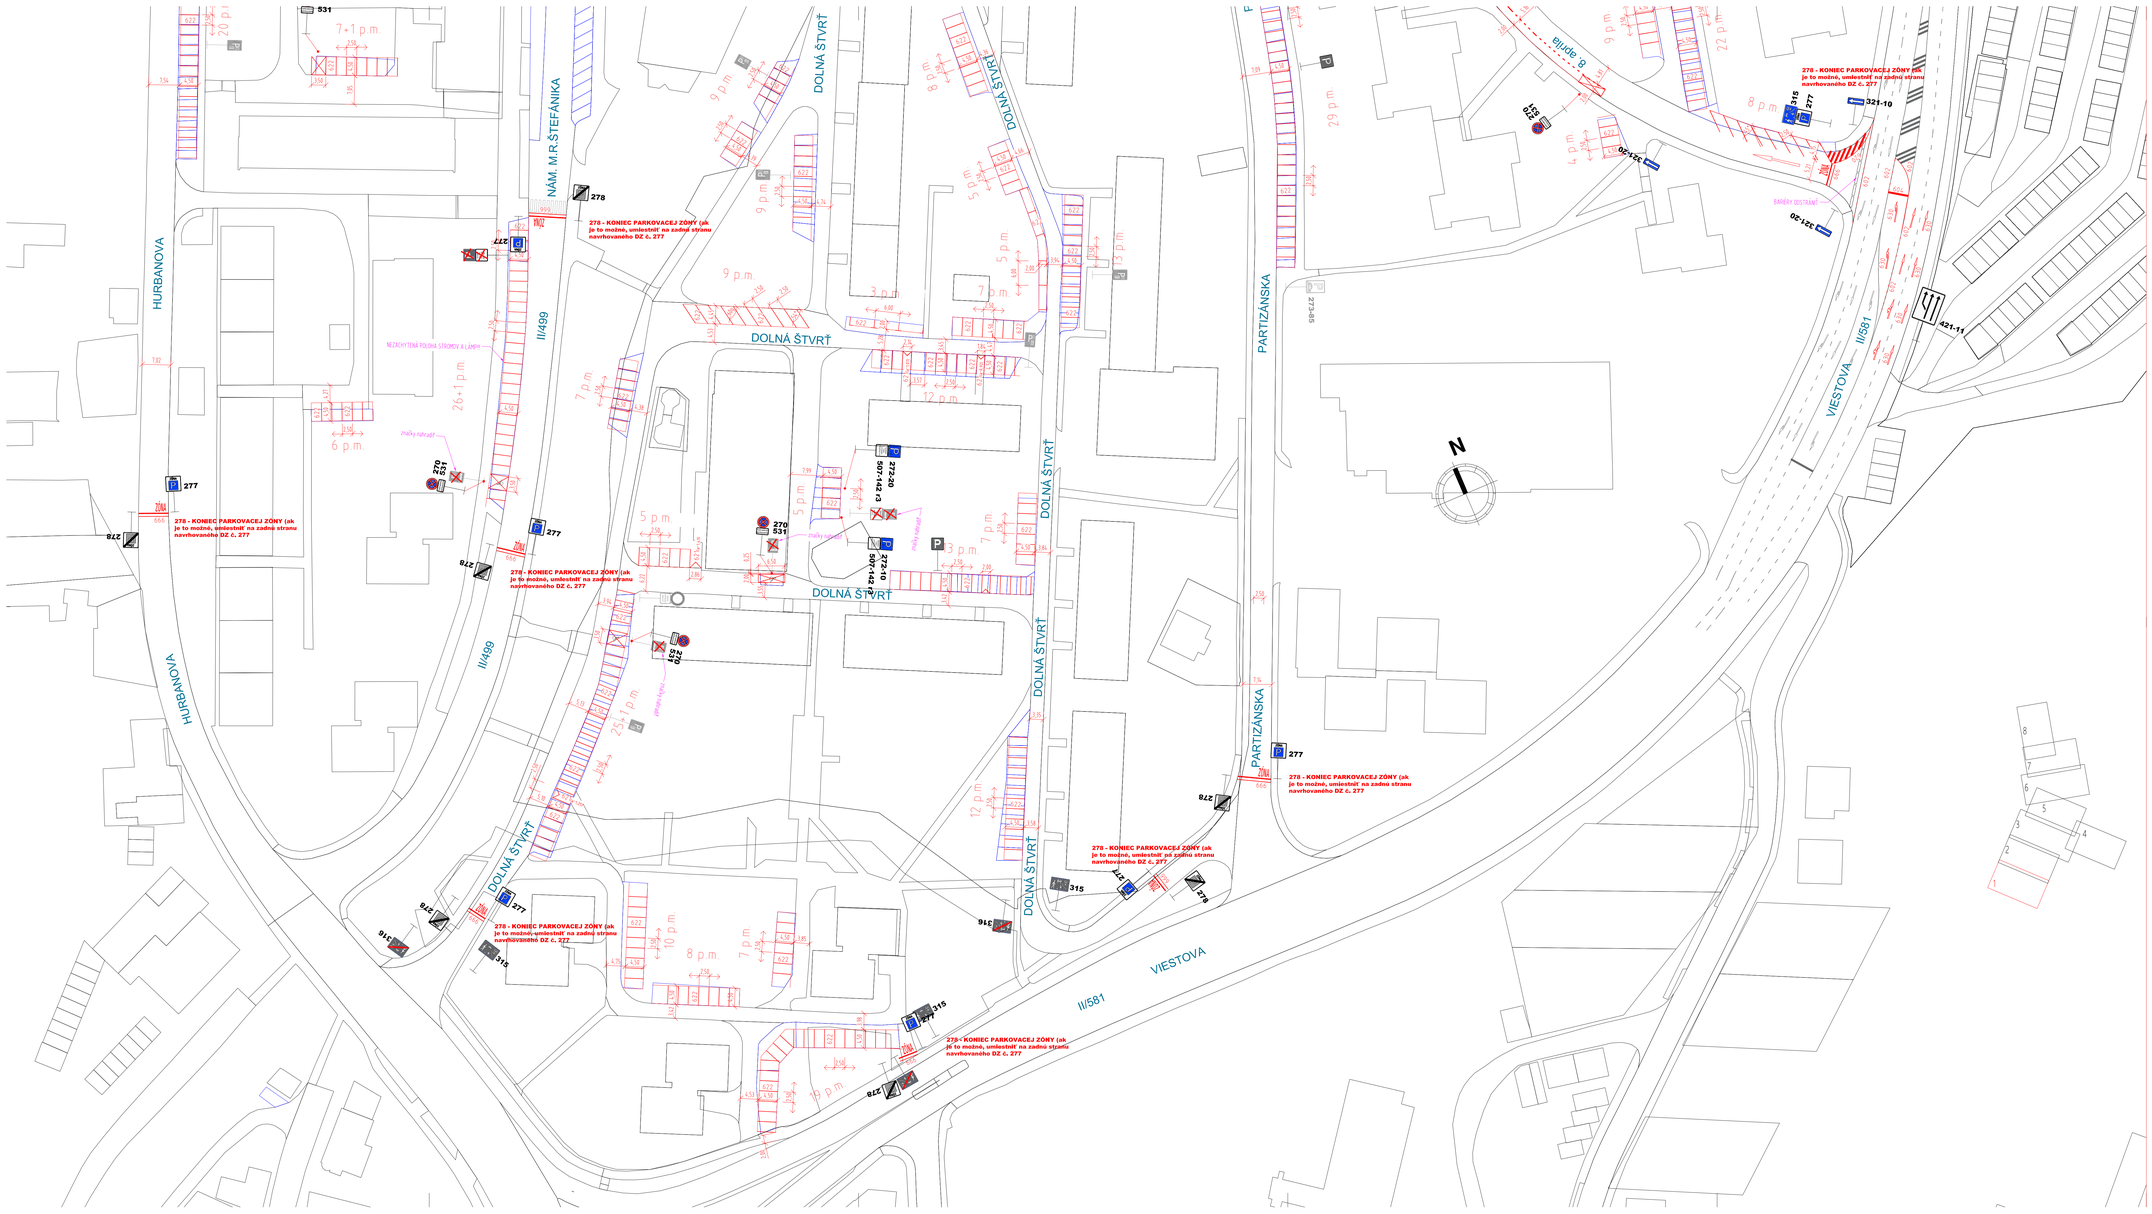

Block Data		
Preview	Block Name	Count
	212-10	20
	212-10	4
	212-20	1
	A20_06_07	1
	B1_2	1
	B2_2	1
	B3_2	1
	B4_2	1
	BA02_32_130	1
	BA02_32_200	3
	BA02_32_200-10	3
	BA02_32_200-20	2
	BA02_32_200-30	4
	BA02_32_200-35	4
	BA02_32_200-50	5
	BA02_32_230	1
	BA02_32_270	44
	BA02_32_270_1	3
	BA02_32_270_A	4
	BA02_32_270'	2
	BA02_32_270 nové písmená	14
	BA02_32_270_2	14
	BA02_32_270-2A	1
	BA02_32_305	15
	BA02_32_306	13
	BA02_32_301-rovno	4
	BA02_32_301-oprava	8
	BA02_32_301-kruh	14
	BA02_32_308	4
	BA02_32_401-11	1
	BA02_32_506-129-1	1
	BA02_32_506-129-3	1
	BA02_32_506-666	7
	BA02_32_507-142-3	18
	BA02_32_510	49

- parkovacie miesta sú zakreslené do digitálneho mapového podkladu, ktorý môže vykazovať rozdiely oproti skutočnému stavu. V prípade zastihnutých nezrovnalostí je nutné vodorovné a zvislé dopravné značenie prispôsobiť skutočnému stavu na tvare miesta.
- zvislé a vodorovné dopravné značenie je navrhnuté podľa vyhlášky č. 30/2020 Z. z. Vyhláška Ministerstva vnútra Slovenskej republiky o dopravnom značení.
- parkovacie plochy sú prispôsobené stavebným rozmerom existujúcich spevnených plôch. Dĺžky, šírky a uhly parkovacích miest sú v maximálnej miere prispôsobené požiadavkám normy, bez stavebných zásahov do existujúcich spevnených plôch.
- prislúchajúce doplňujúce dopravné značenie k značke 277 bude upravené až po schválení VZN, ktoré bude legislatívne upravovať reguláciu statickej dopravy na riešenom území mesta MYJAVA.

VYPRACOVAL: Ing. Roman Bartoš	ZODP. PROJEKTANT: Ing. Lenka Kohútová	IRB, s. r. o.
KRESLIL: Ing. Roman Bartoš	KONTROLOVAL: Ing. Roman Bartoš	IRB, s. r. o. Majerská 924/10 971 01 Prievidza IČO: 47445009 DIČ: 2023696617
MIESTO STAVBY:	intravilán mesta Myjava, okres Myjava, Trenčiansky kraj	
OBJEDNÁVATEĽ:	Správa majetku mesta Myjava, s. r. o., M. R. Štefánika 560/4, 907 14 Myjava	
STAVBA: Návrh regulácie statickej dopravy vo vymedzenej mestskej časti mesta Myjava		FORMÁT: 12 x A4
		DÁTUM: 09/2024
		STUPEŇ: RP
		ČÍSLO PROJEKTU: RB/005/2024
VÝKRES: SITUÁCIA - TRVALÉHO DOPRAVNÉHO ZNAČENIA 1	MIERKA: 1:500	PRÍLOHA: 4