



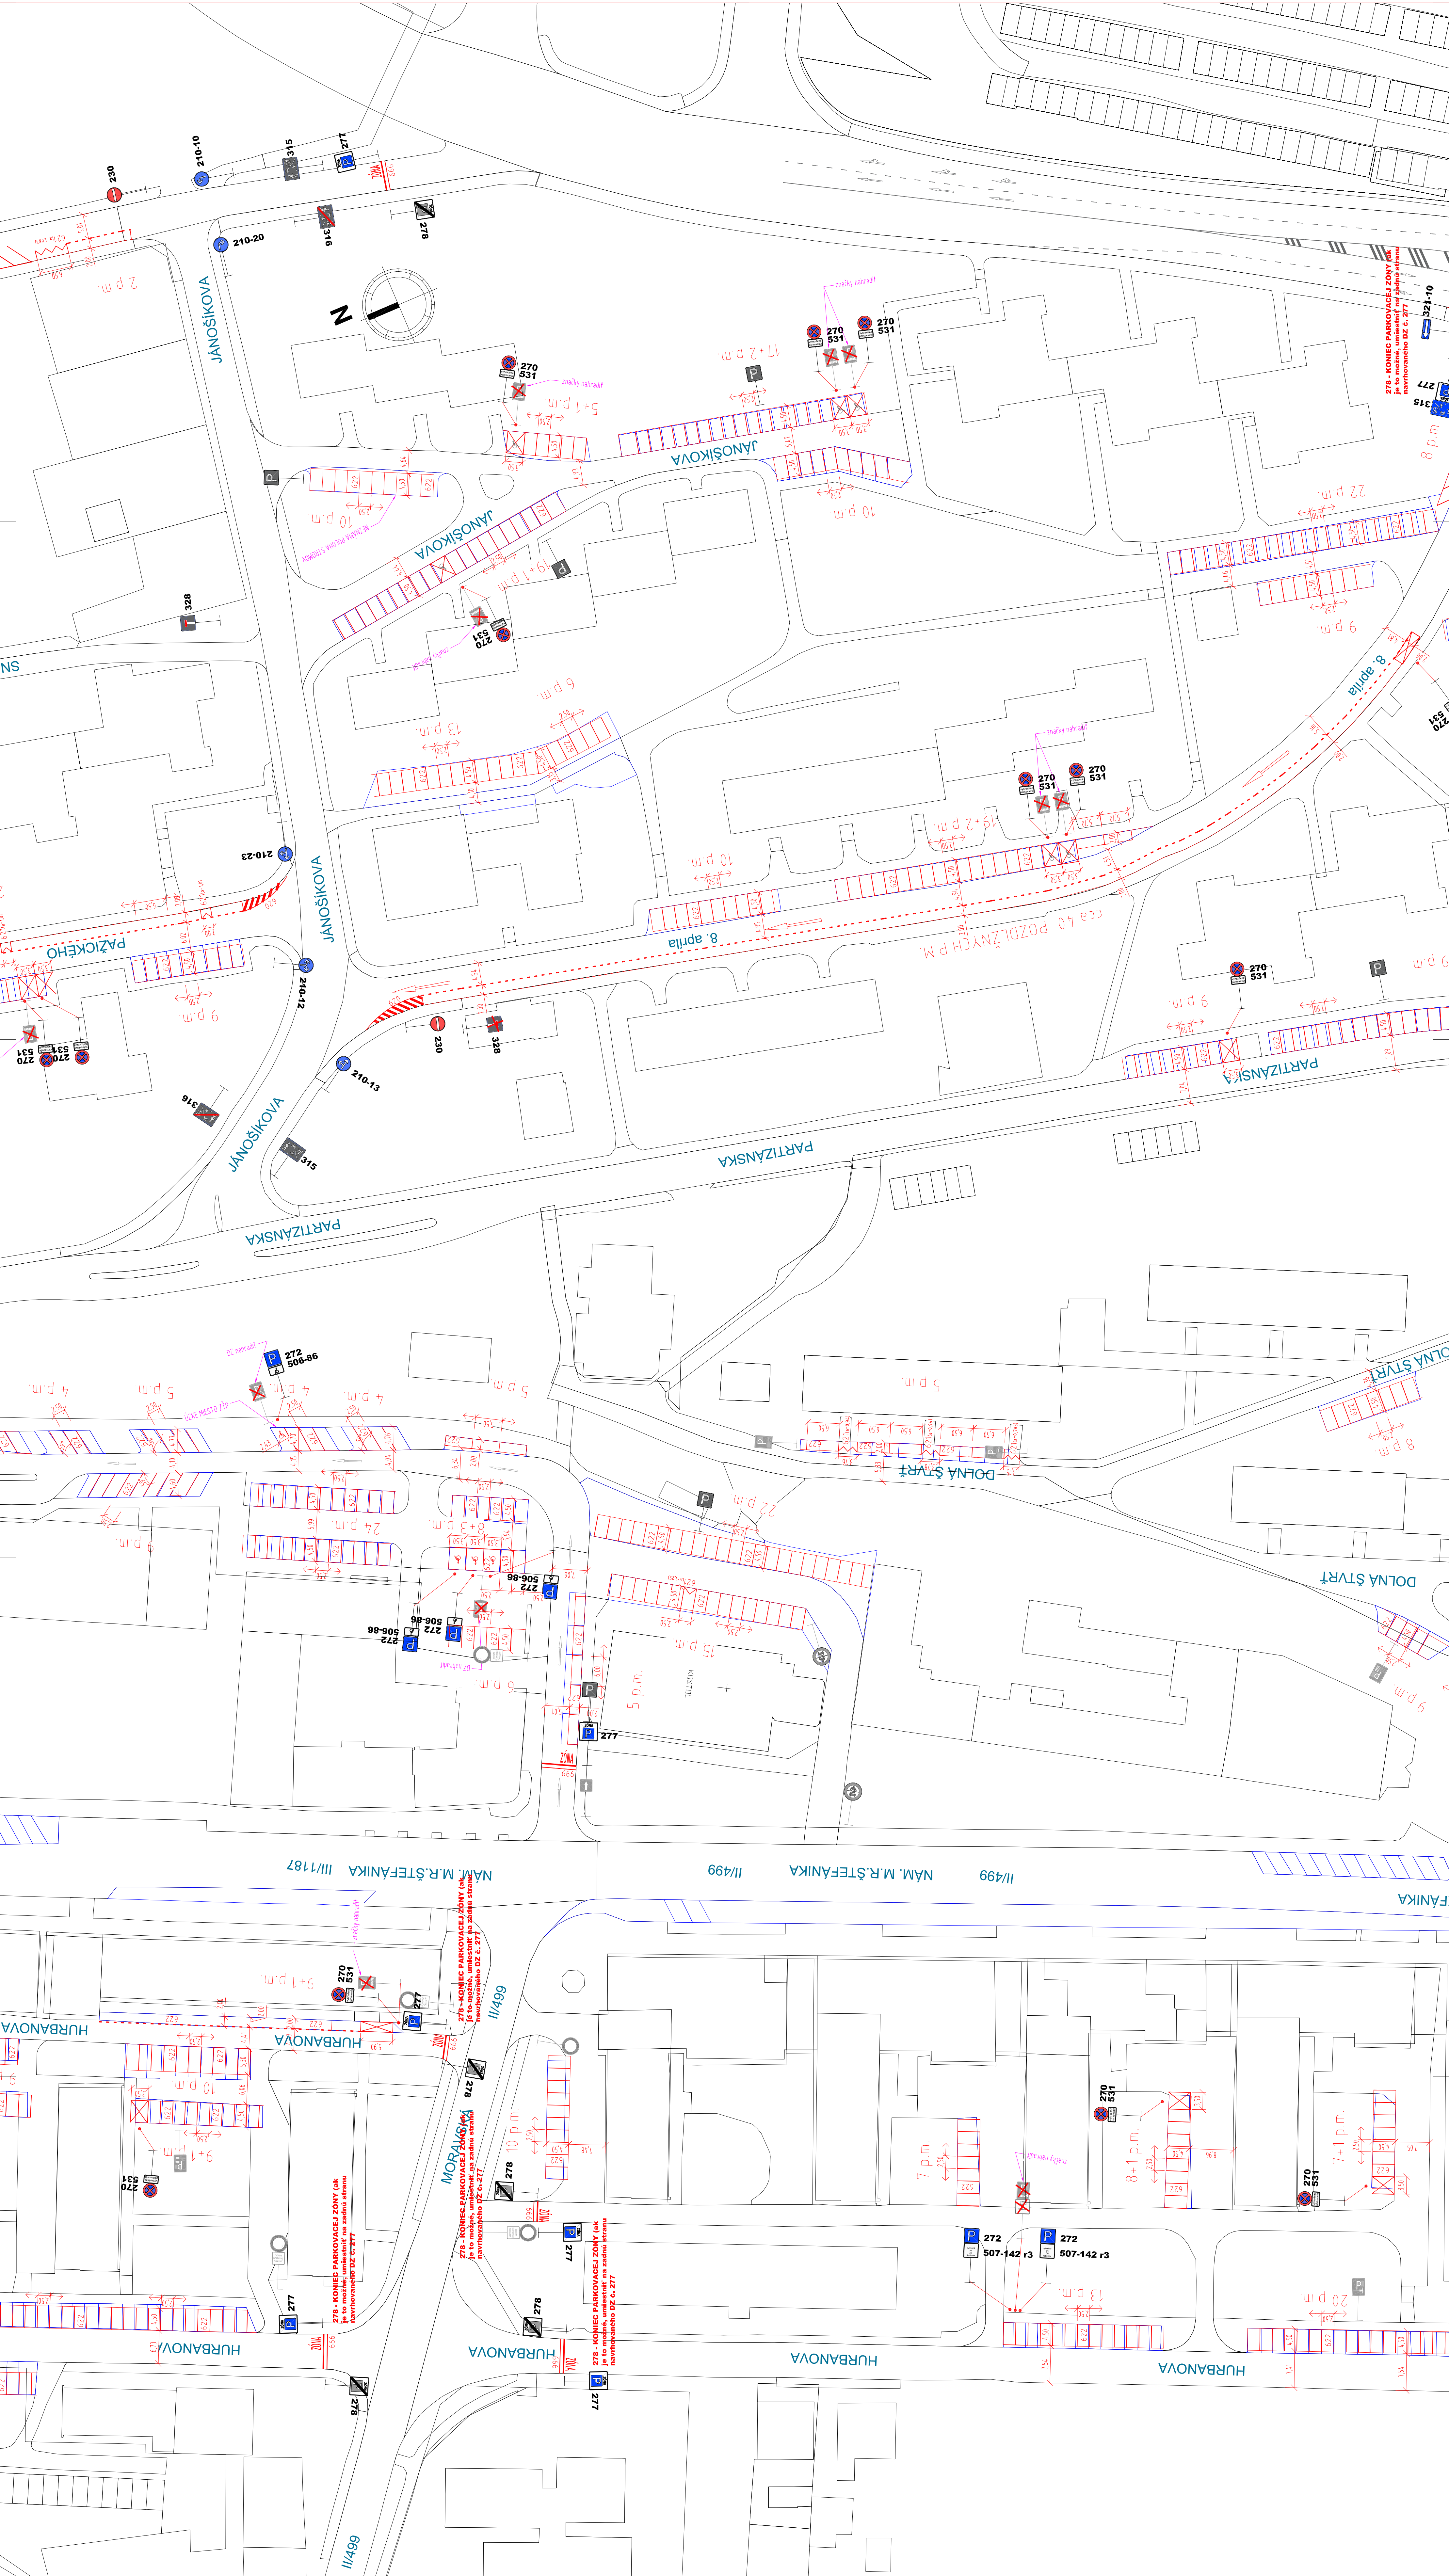

- parkovacie miesta sú zakreslené do digitálneho mapového podkladu, ktorý môže vykazovať rozdiely oproti skutočnému stavu. V prípade zasiahnutých nezrovnalostí je nutné vodovodné a zvislé dopravné značenie prispôbiť skutočnému stavu na tvare miesta.
- zvislé a vodovodné dopravné značenie je navrhnuté podľa vyhlášky č. 30/2020 Z. z. Vyhláška Ministerstva vnútra Slovenskej republiky o dopravnom značení.
- parkovacie plochy sú prispôbivé stavebným rozmerom existujúcich spevnených plôch. Dĺžky, šírky a uhly parkovacích miest sú v maximálnej miere prispôbivé požiadavkám normy, bez stavebných zásahov do existujúcich spevnených plôch.
- príslušajúce doplnujúce dopravné značenie k značke 277 bude upravené až po schválení VZN, ktoré bude legislatívne upravovať reguláciu statickej dopravy na riešenom území mesta MŤJAJA.

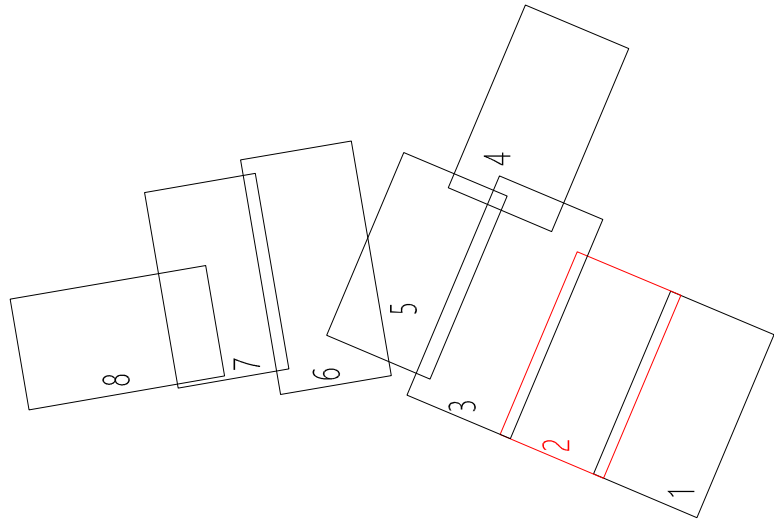

VYPRACOVANÉ Ing. Roman Baroš	ZODP. PROJEKTANT Ing. Lada Kuchová	IRB, s. r. o.
KRESLIL Ing. Roman Baroš	KONTROLOVAL Ing. Roman Baroš	IRB, s. r. o.
MESTO ZÁBER: mesto MŤJAJA, časť MŤJAJA, Trenčiansky kraj	OBJEDNÁVATEL: Správa mestu MŤJAJA, s. r. o., M. R. Štefánika 580/4, 907 14 MŤJAJA	Mestská 004/10 971 01 Prievidza
STÁRKA:	FORMÁT: A3	Dátum: 03/02/24
	STUPŇ: RP	Číslo projektu: RB003/2024
VÝKRES:	MEŠKA: 1:500	PRÍLOHA: 5
SITUÁCIA - TIVÁLHO DOPRAVNÉHO ZNAČENIA 2		
Návrh regulácie statickej dopravy vo vymedzenej mestskej časti mesta MŤJAJA		