
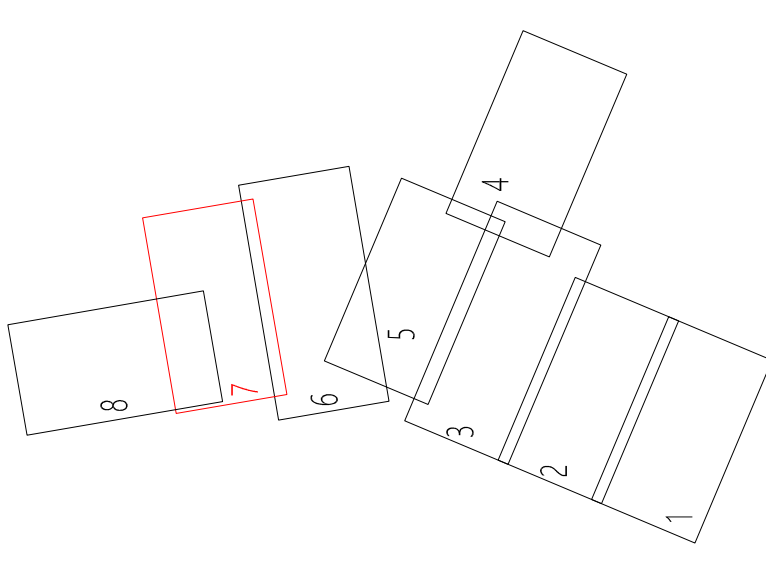


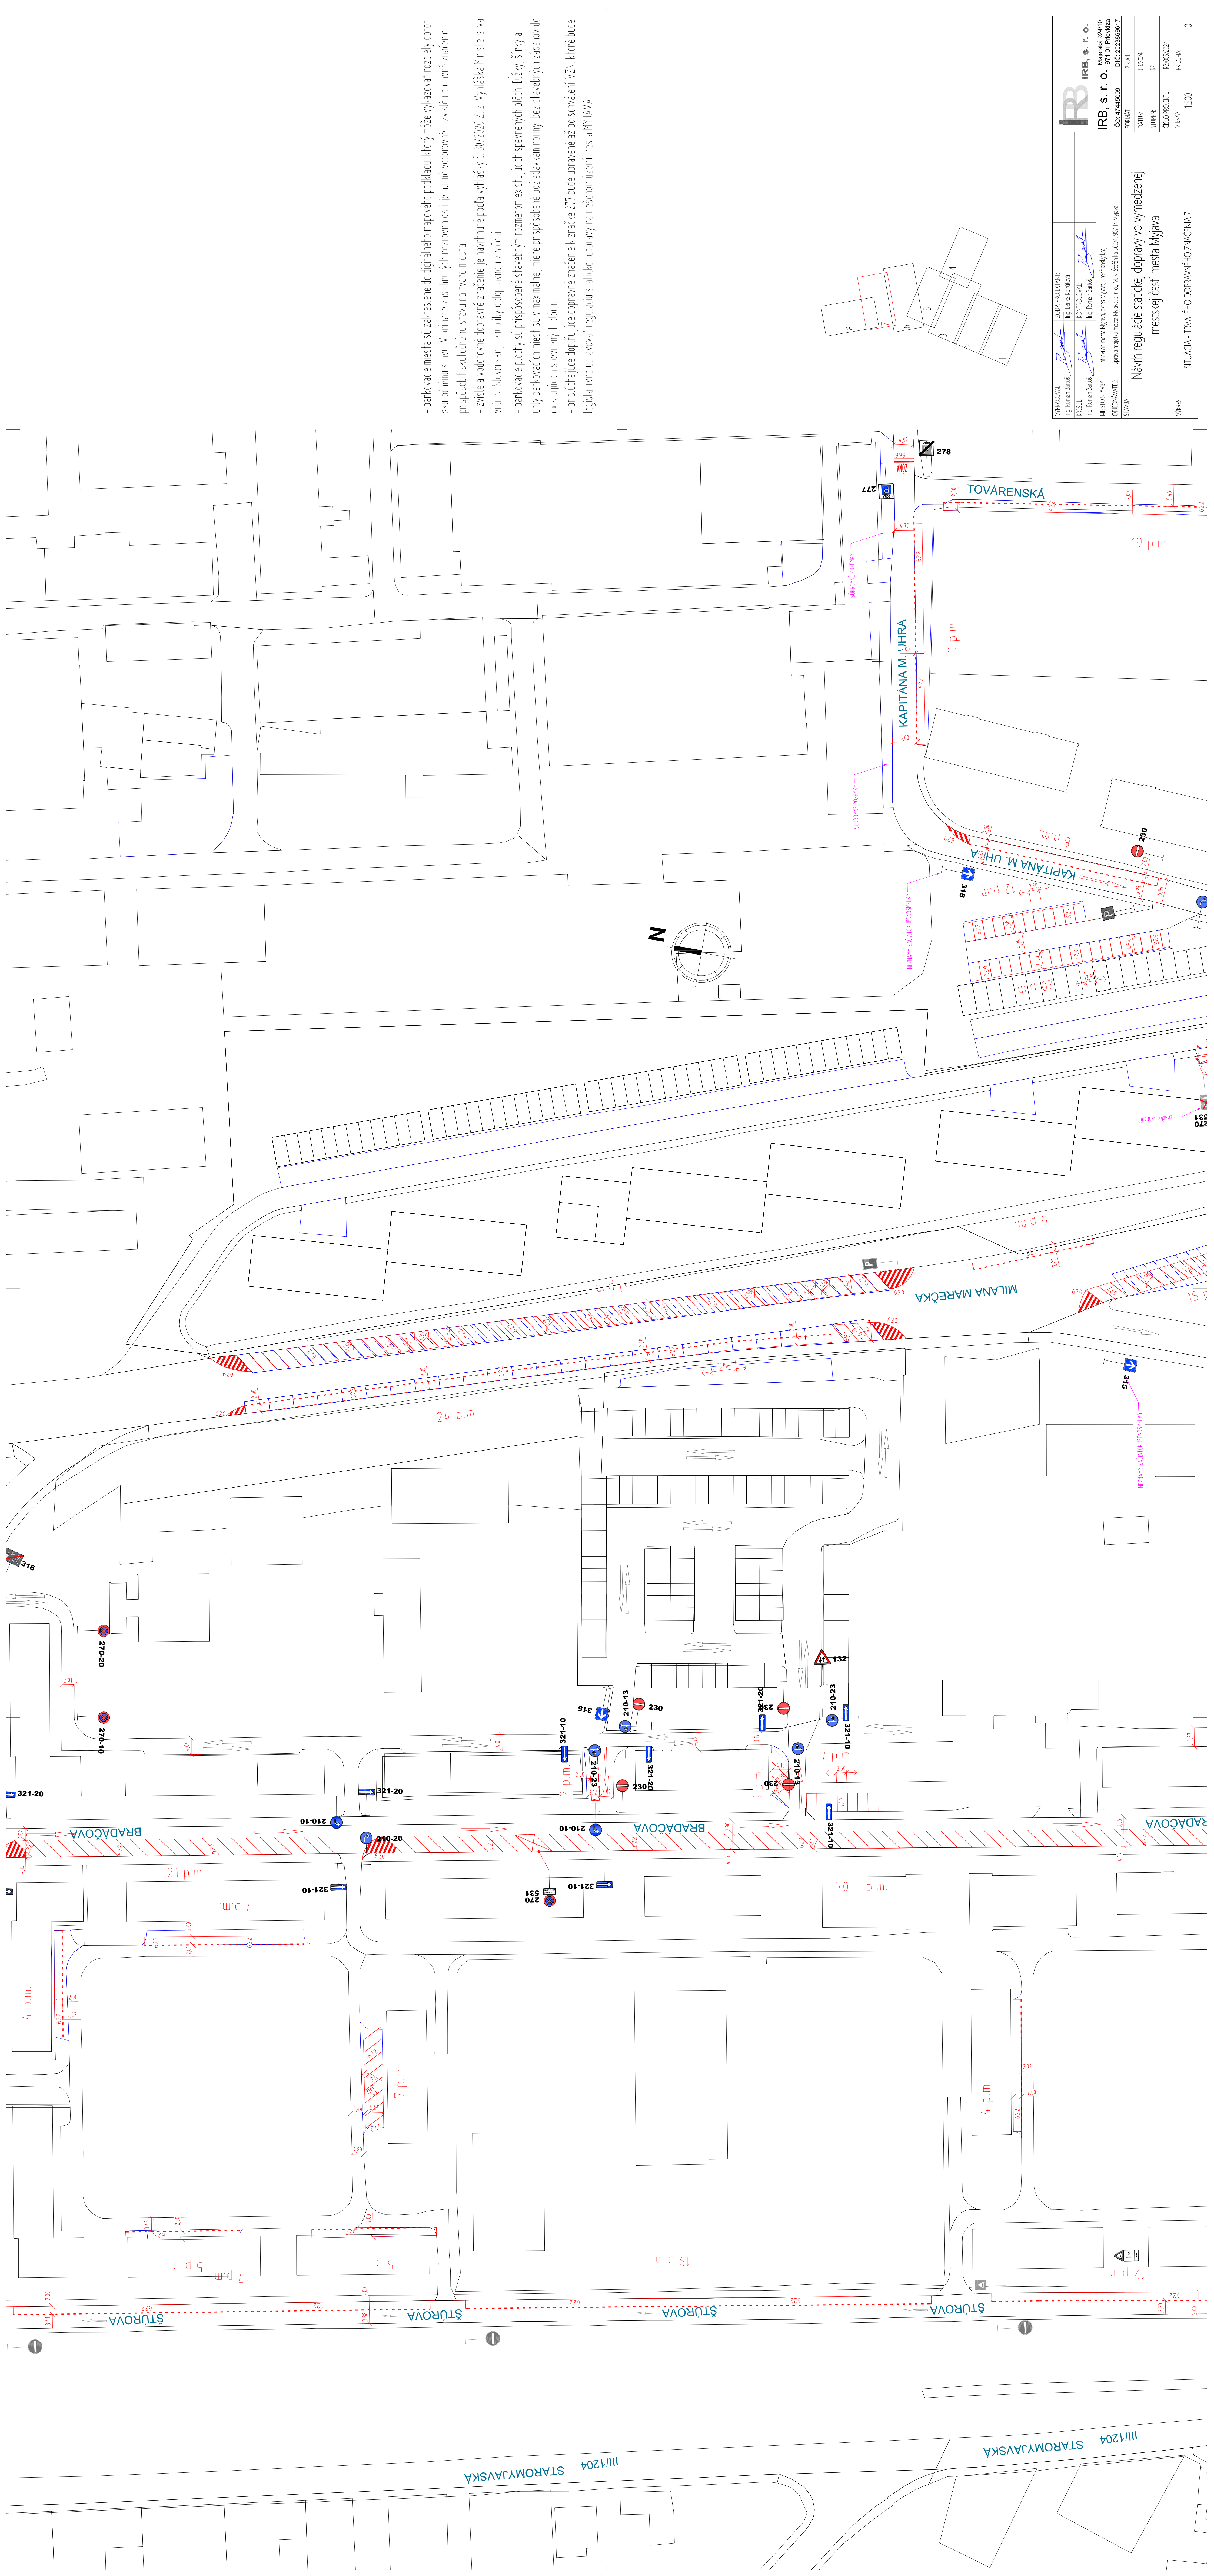

- parkovacie miesta sú zakreslené do digitálneho mapového podkladu, ktorý môže vykazovať rozdiely oproti skutočnému stavu. V prípade zásadných nezrovnalostí je nutné vodovodné a zvislé dopravné značenie prispôbiť skutočnému stavu na tvare miesta
- zvislé a vodovodné dopravné značenie je navrhnuté podľa vyhlášky č. 30/2020 Z. z. Vyhláška Ministerstva vnútra Slovenskej republiky o dopravnom značení.
- parkovacie plochy sú prispôbené stavebným rozmerom existujúcich spevnených plôch. Dĺžky, šírky a uhly parkovacích miest sú v maximálnej miere prispôbené požiadavkám normy, bez stavebných zásahov do existujúcich spevnených plôch.
- prislúchajúce doplnujúce dopravné značenie k značke 277 bude upravené až po schválení VZN, ktoré bude legistlatívne upravovať reguláciu statickej dopravy na nešesnom území mesta MYJAVA.

VYPRACOVANÉ	Ing. Roman Benis	ZODP. PROJEKTANT	Ing. Peter Kuchera		IRB, s. r. o.
KRESLIL	Ing. Roman Benis	KONTROLA	Ing. Peter Kuchera		
MESTO ZÁBER	Ing. Roman Benis	STUPEN	Ing. Peter Kuchera		
OBJEDNÁVATEL	Spoločnosť mesta Myjava, s. r. o., M. R. Štefánikova 50/4, 907 01 Myjava	ČÍSLO PROJEKTU	BR002/2024		
STABKA		NÁVRH			
VÝKRES		SITUÁCIA - TRVALÉHO DOPRAVNÉHO ZNAČENIA 7			